


天井厚 H=50

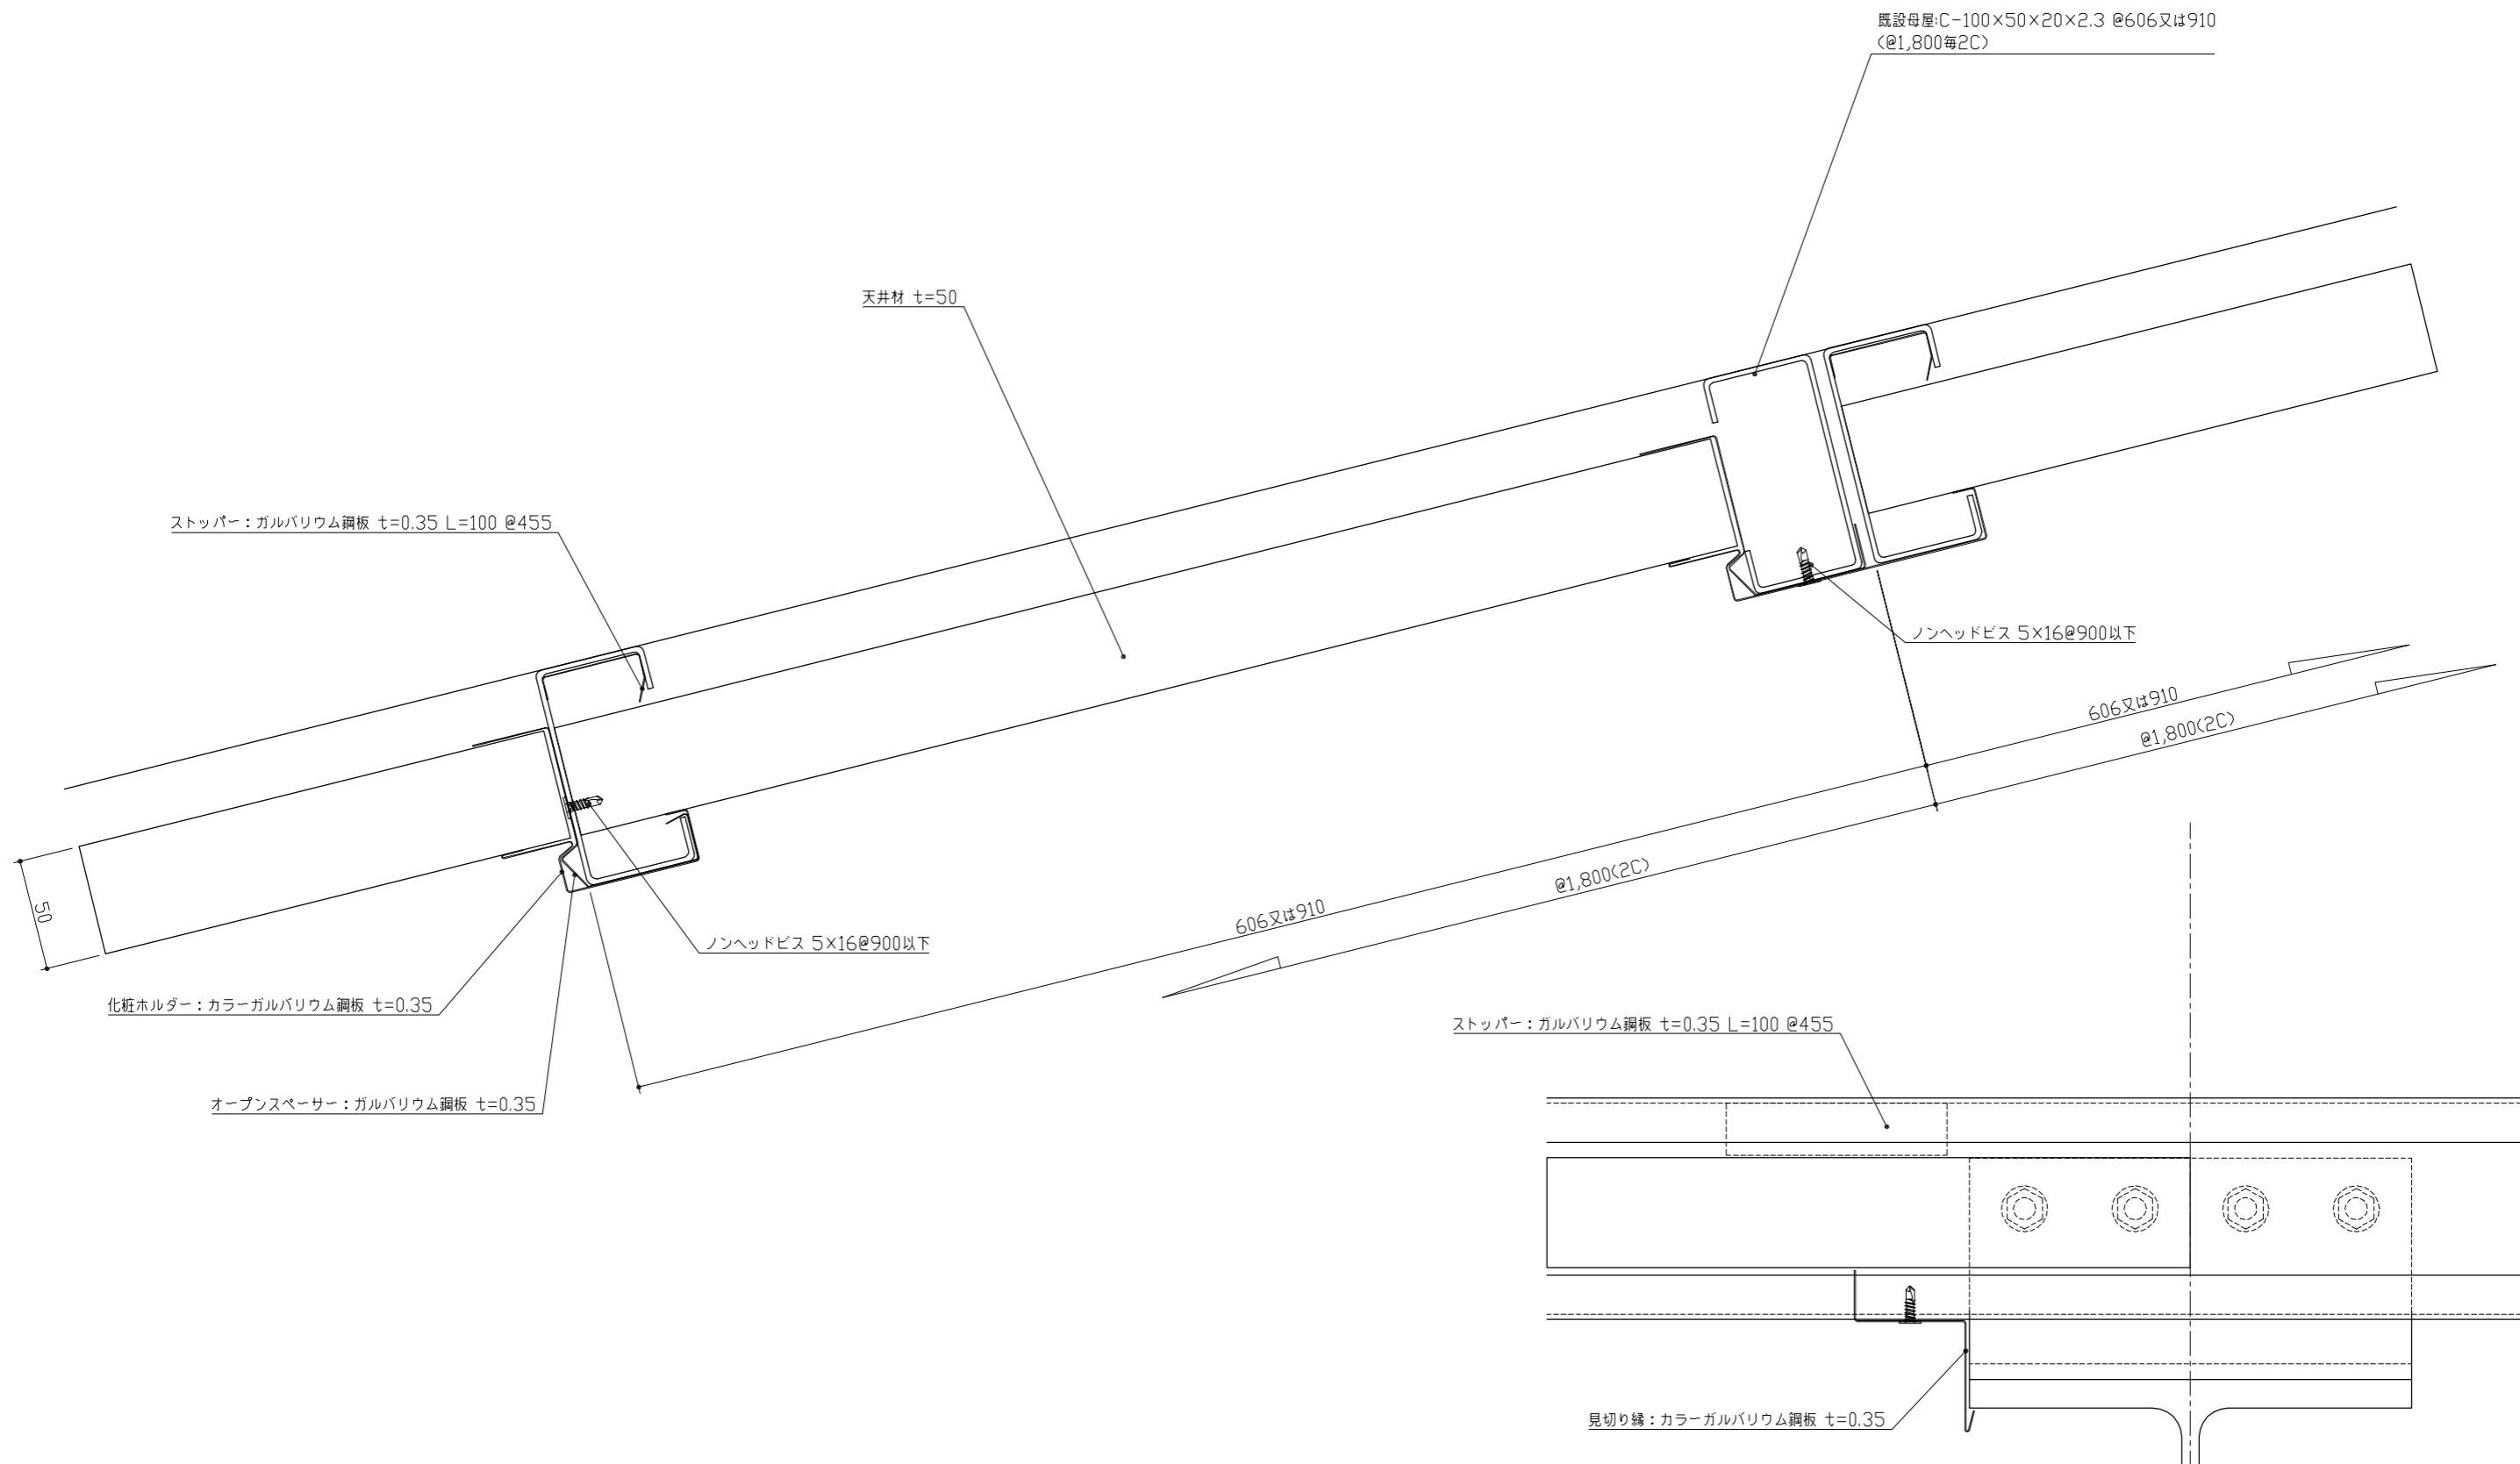

訂正 訂正 訂正 訂正	設計 設計 設計 設計	殿 殿 殿 殿	工事名称 図面名称 母屋一体型システム天井 H=50	製図年月日 '16.05.20 縮尺 A3:1/3	担当 検 図 製 図 図面番号
	コンフォートテック株式会社 〒200-0025 千葉県千葉市中央区新大塚町1-35 TEL. 043-305-4780 FAX 043-305-4781				