

つくば市立竹園東中学校 屋内運動場改築工事

面積: 1,078㎡
【CPS工法】鉄骨構造 母屋一体型断熱・吸音直付けシステム天井
天井複合板t=50:ポリスチレン保温板2種b+ロックウール吸音板t9

施工後全景①



施工後全景②




施工後全景③




取り合い納め




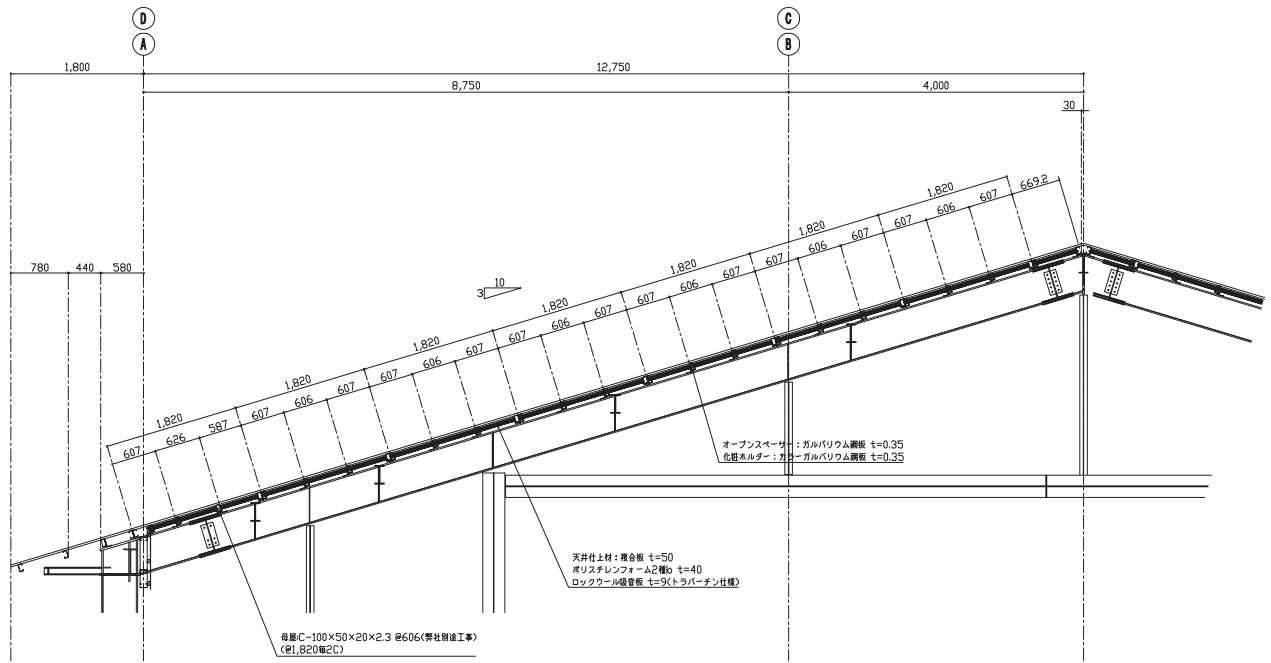


設計	株式会社青山建築設計事務所	廠	工事名称	27国楠竹園東中学校屋内運動場改築工事	原案者	15.10.15	02
施工	高塚建設工業株式会社	廠	図面名称	基準断面図	縮尺	A3:1/50	02

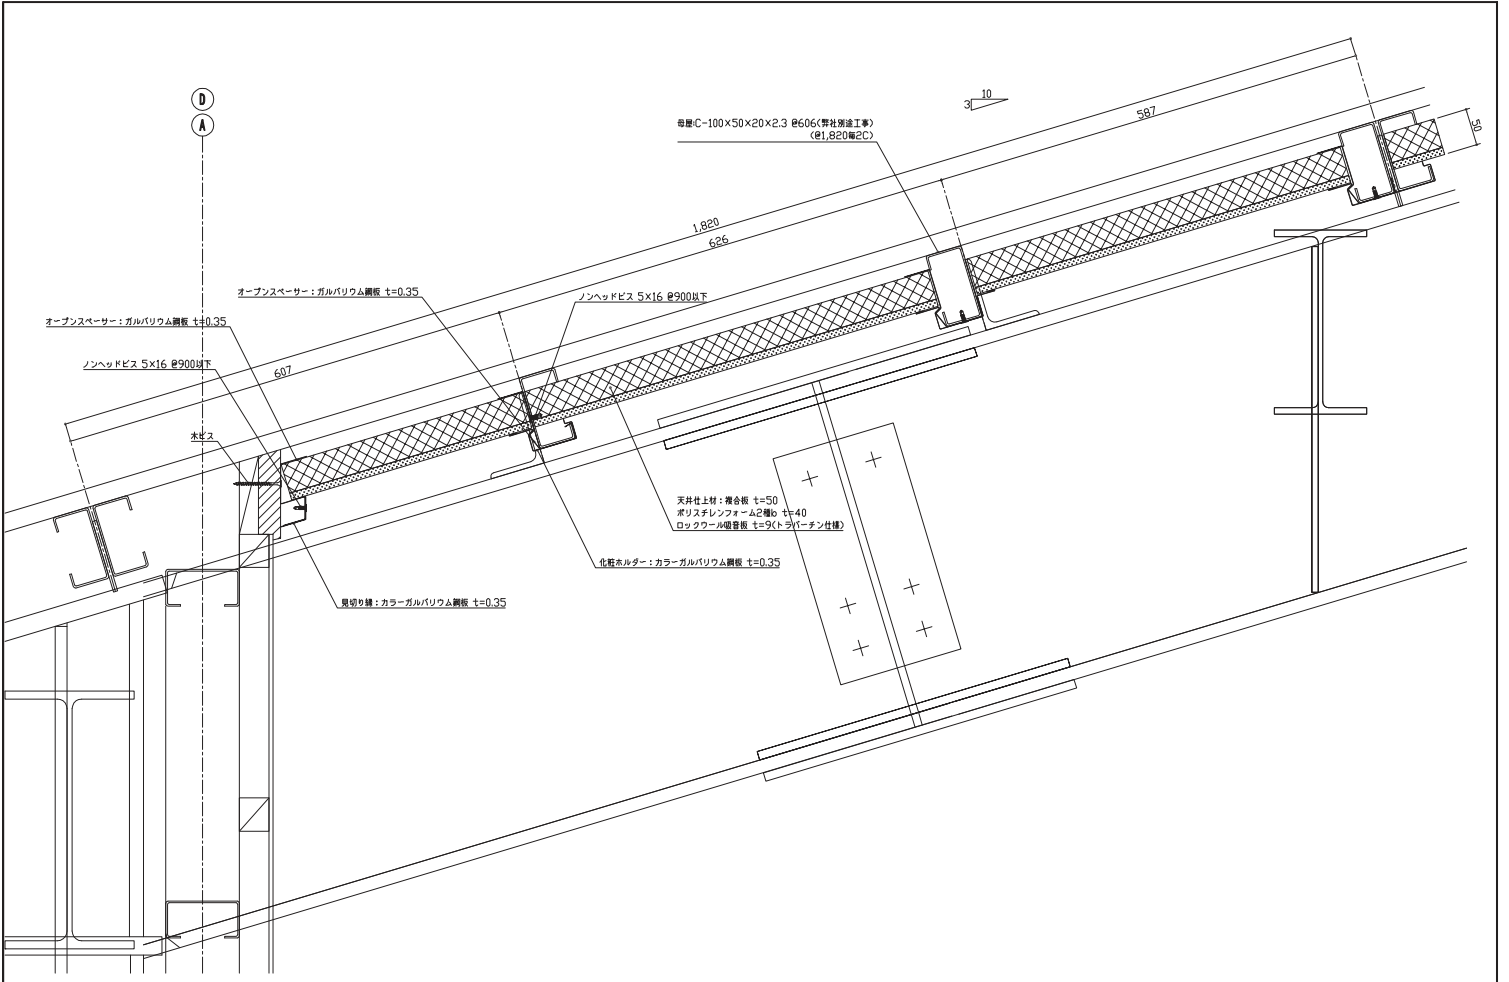

設計	株式会社青山建築設計事務所	廠	工事名称	27国楠竹園東中学校屋内運動場改築工事	原案者	15.10.15	03
施工	高塚建設工業株式会社	廠	図面名称	各部断面詳細図-1	縮尺	A3:1/5	03

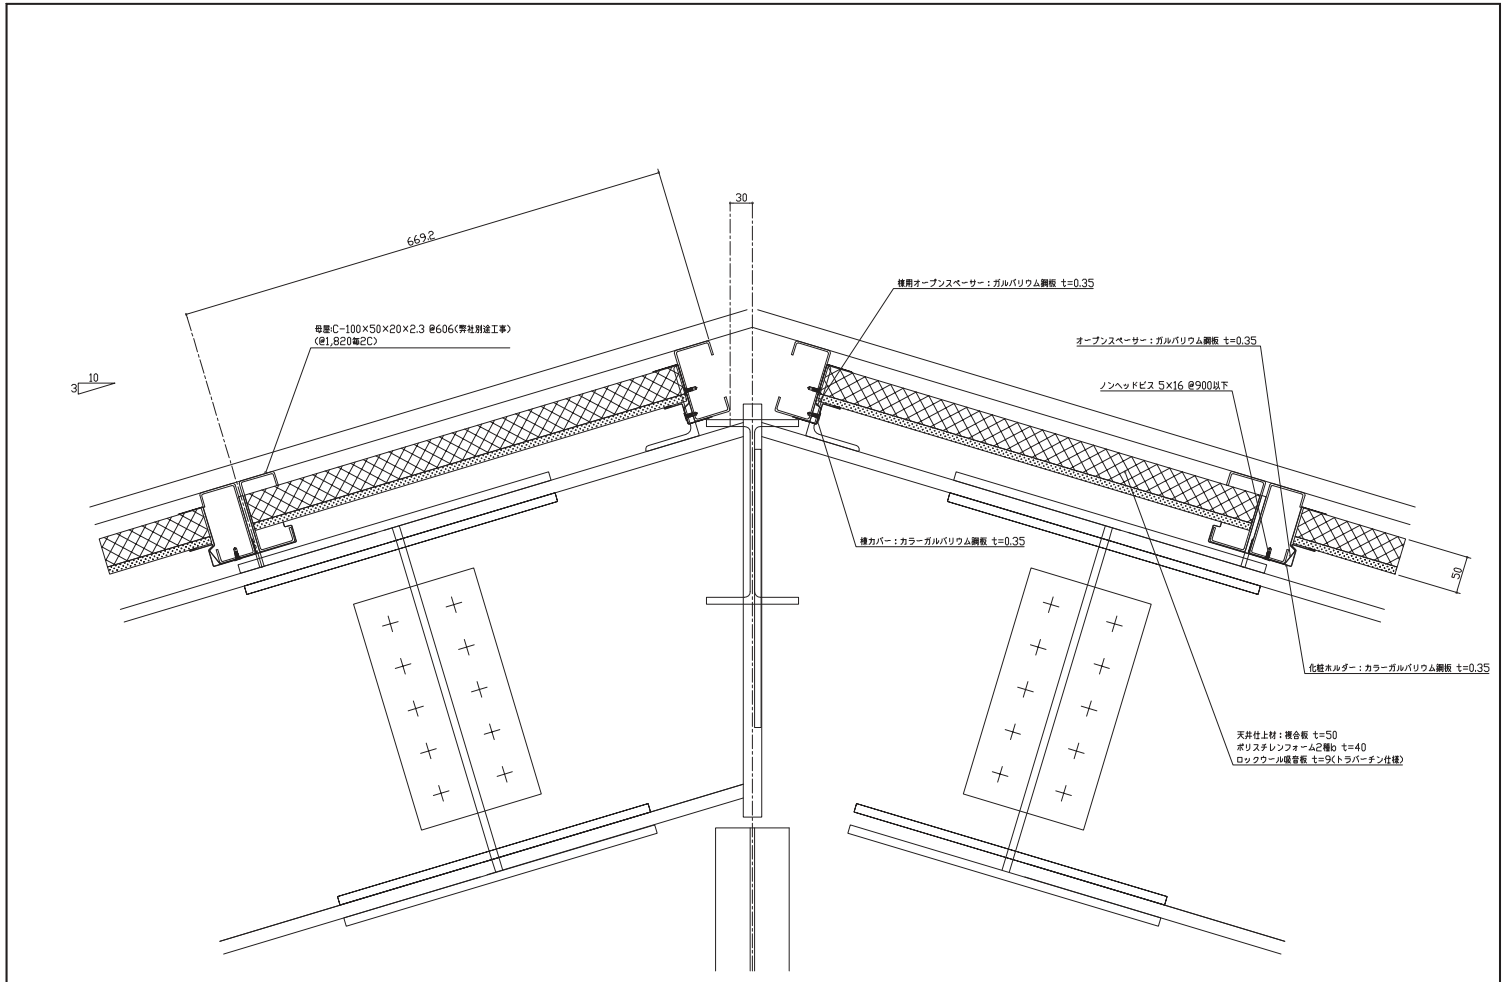

設計	株式会社青山建築設計事務所	廠	工事名称	27国楠竹園東中学校屋内運動場改築工事	原案者	15.10.15	04
施工	高塚建設工業株式会社	廠	図面名称	各部断面詳細図-2	縮尺	A3:1/5	04

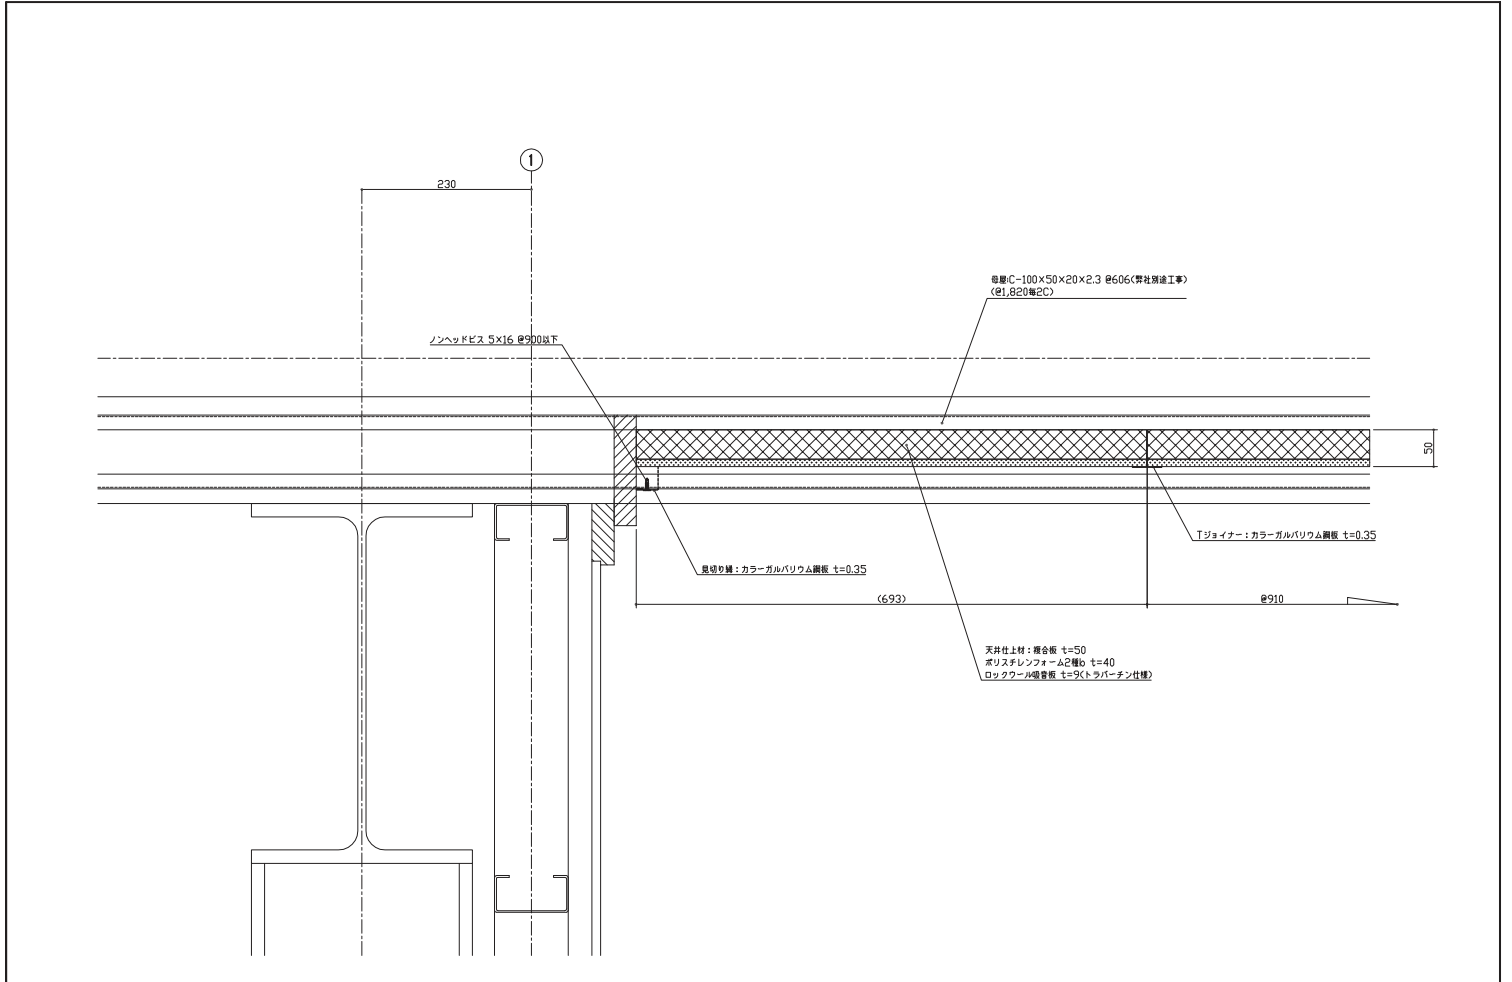

設計	株式会社青山建築設計事務所	廠	工事名称	27国楠竹園東中学校屋内運動場改築工事	原案者	15.10.15	05
施工	高塚建設工業株式会社	廠	図面名称	各部断面詳細図-3	縮尺	A3:1/5	05