

日立市立久慈中学校柔剣道場  
非構造部材耐震対策工事

面積:394.4㎡ 形状:切妻

【CPS工法】鉄骨構造 断熱・吸音直付けシステム天井(母屋一体型)

天井複合板仕上:ポリスチレン保温板 2種b t=20 + ロックウール吸音板 t=9  
(トラパーチン仕様)


内観(全景)



内観(全景)



内観(全景)

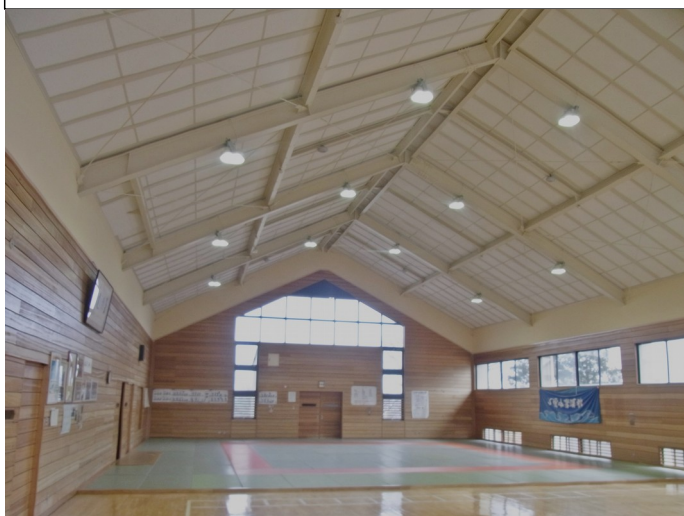

納まり






取り合い納め①




取り合い納め②



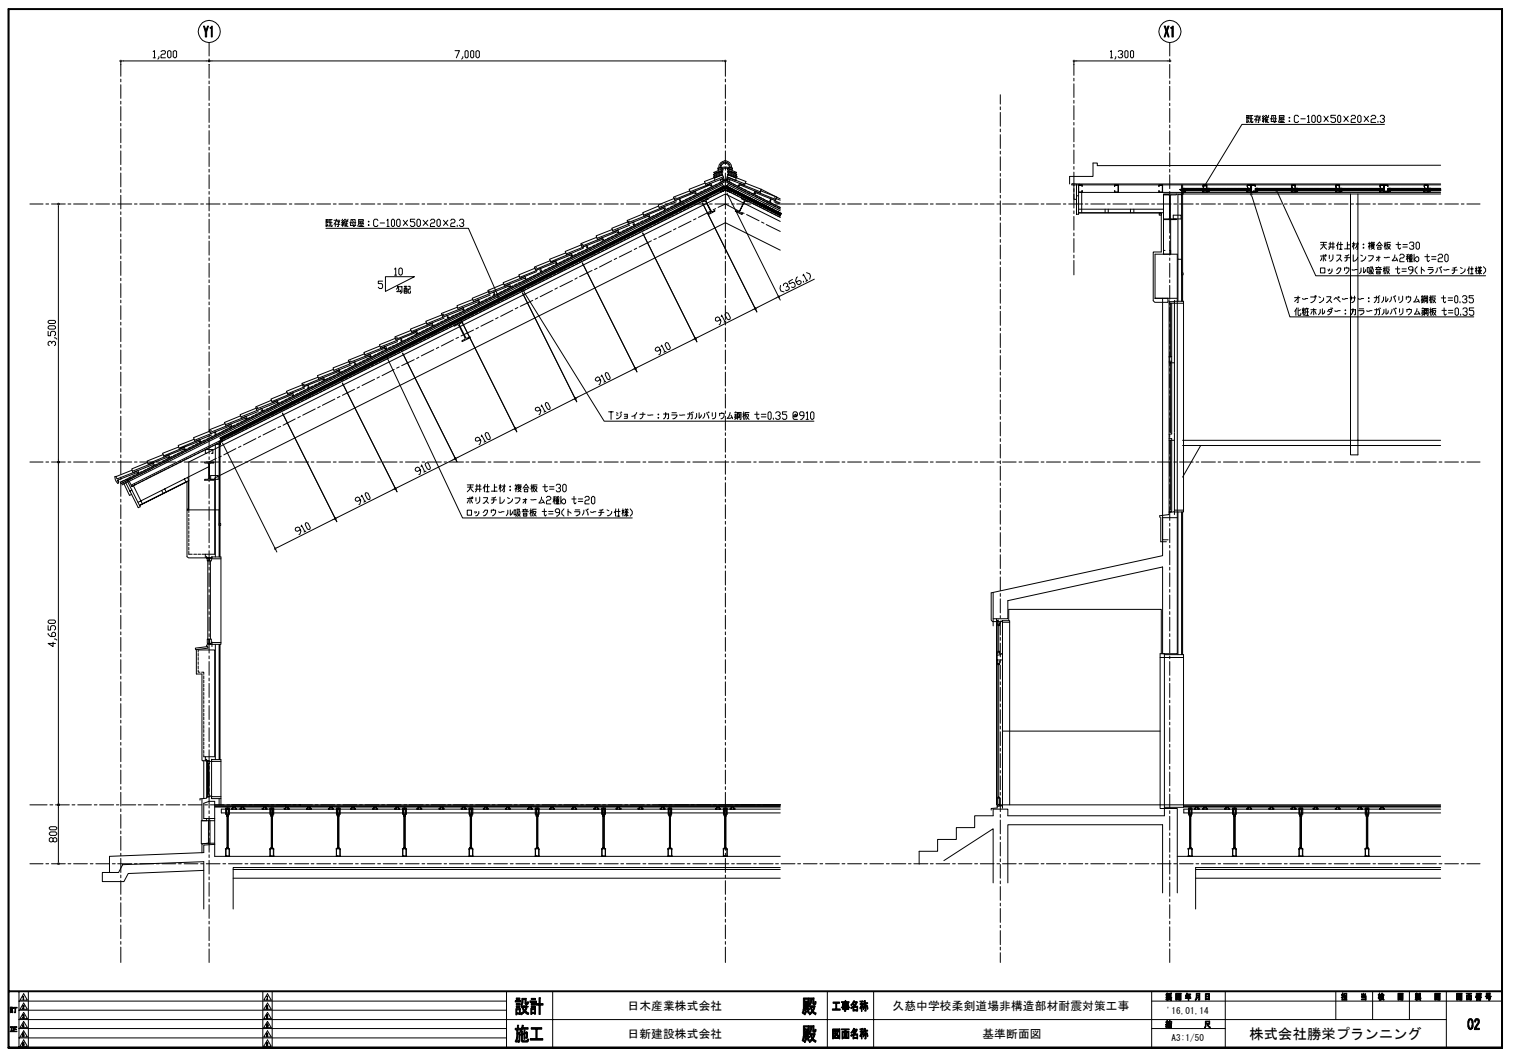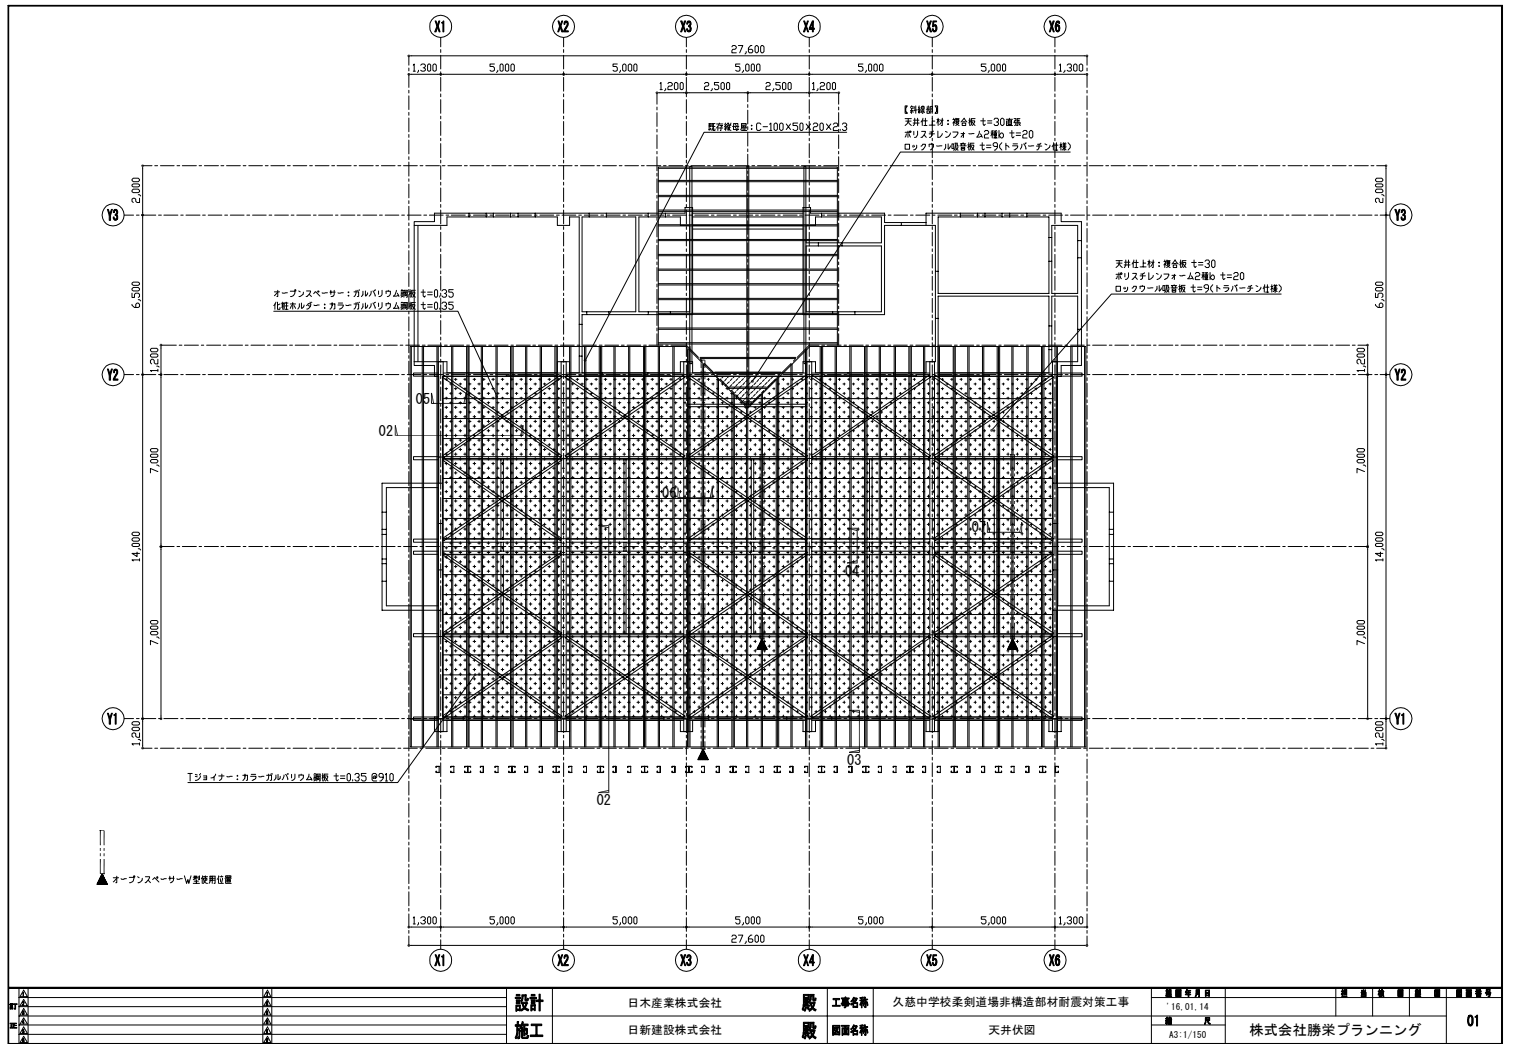


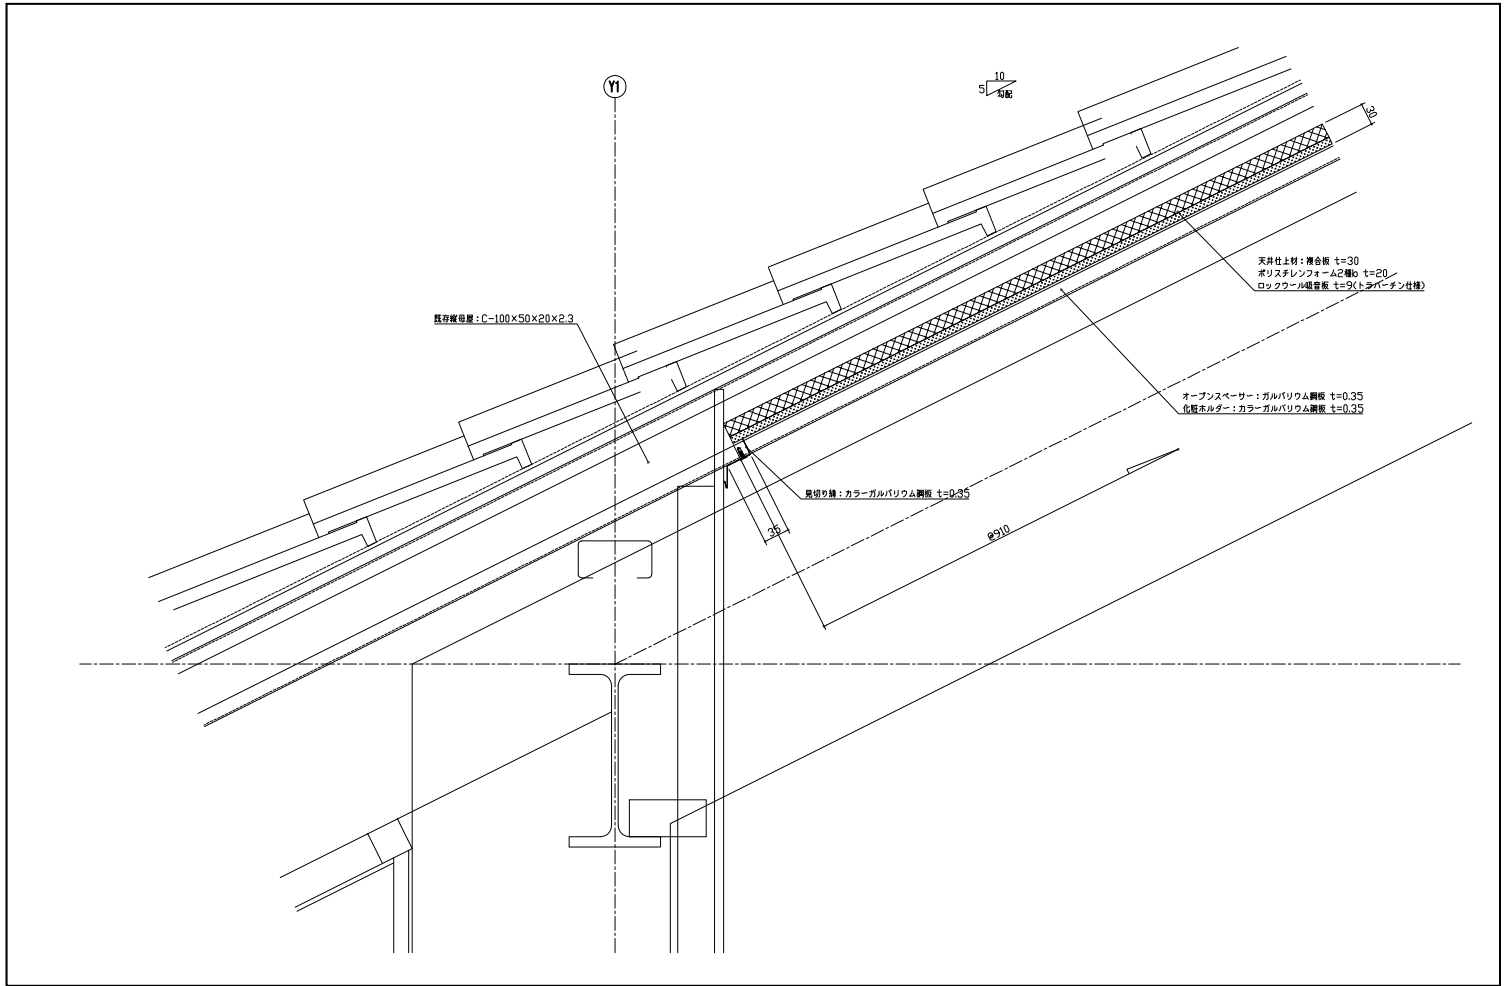


設計	日本産業株式会社	廠	工事名稱	久慈中学校柔剣道場非構造部材耐震対策工事	図面番号	16.01.14	03
施工	日新建設株式会社	廠	図面名稱	各部断面詳細図-1	縮尺	A3:1/50	株式会社勝栄プランニング

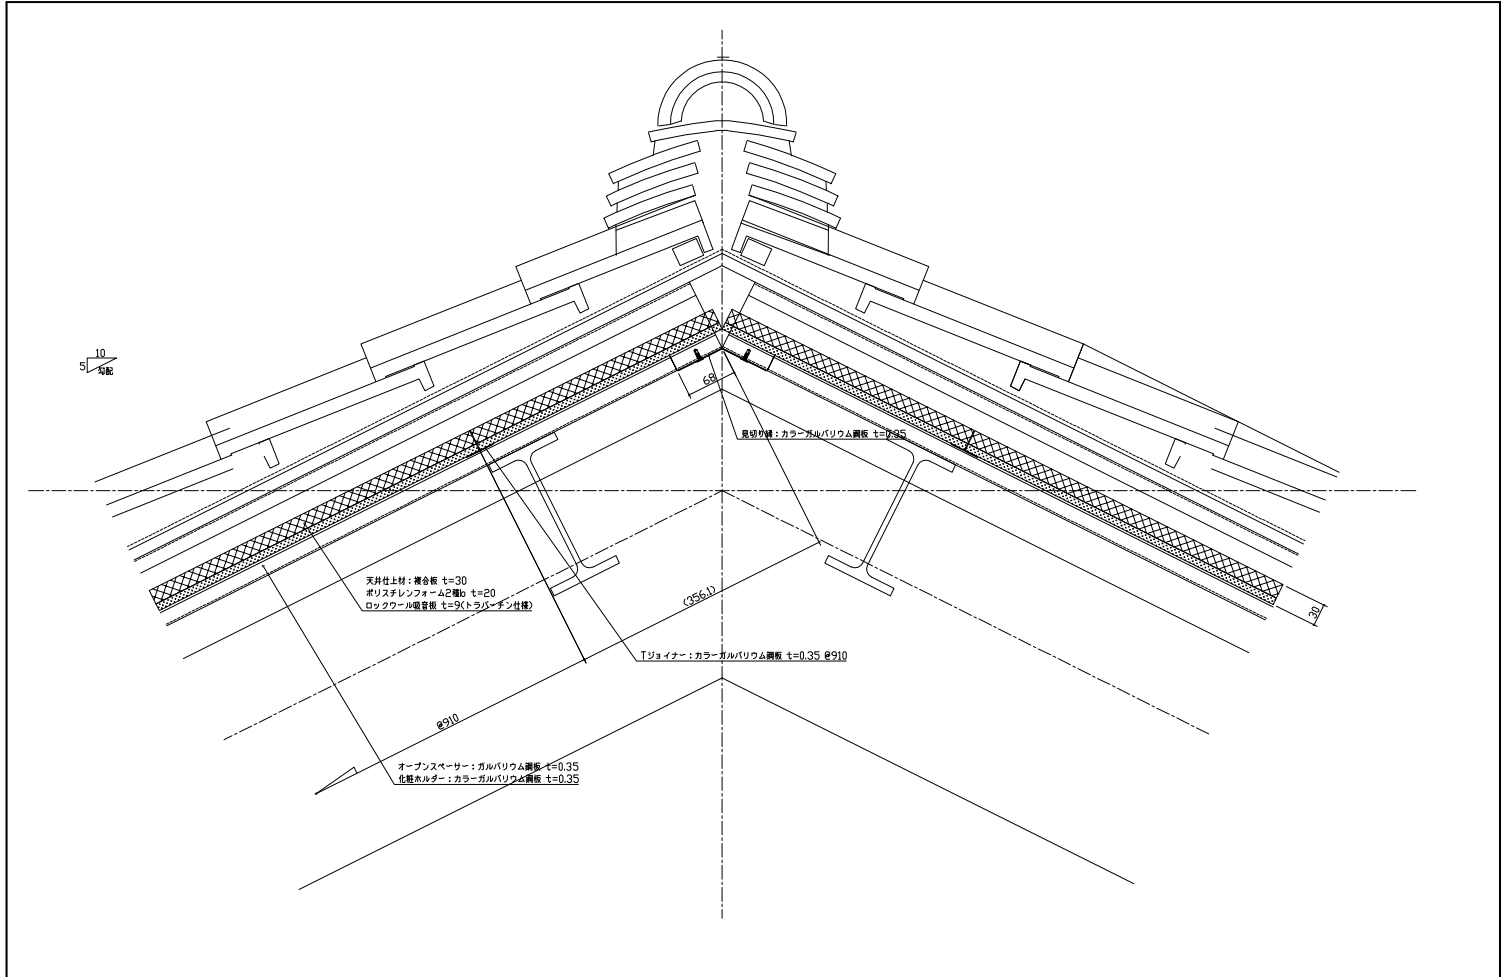

設計	日本産業株式会社	廠	工事名稱	久慈中学校柔剣道場非構造部材耐震対策工事	図面番号	16.01.14	04
施工	日新建設株式会社	廠	図面名稱	各部断面詳細図-2	縮尺	A3:1/50	株式会社勝栄プランニング

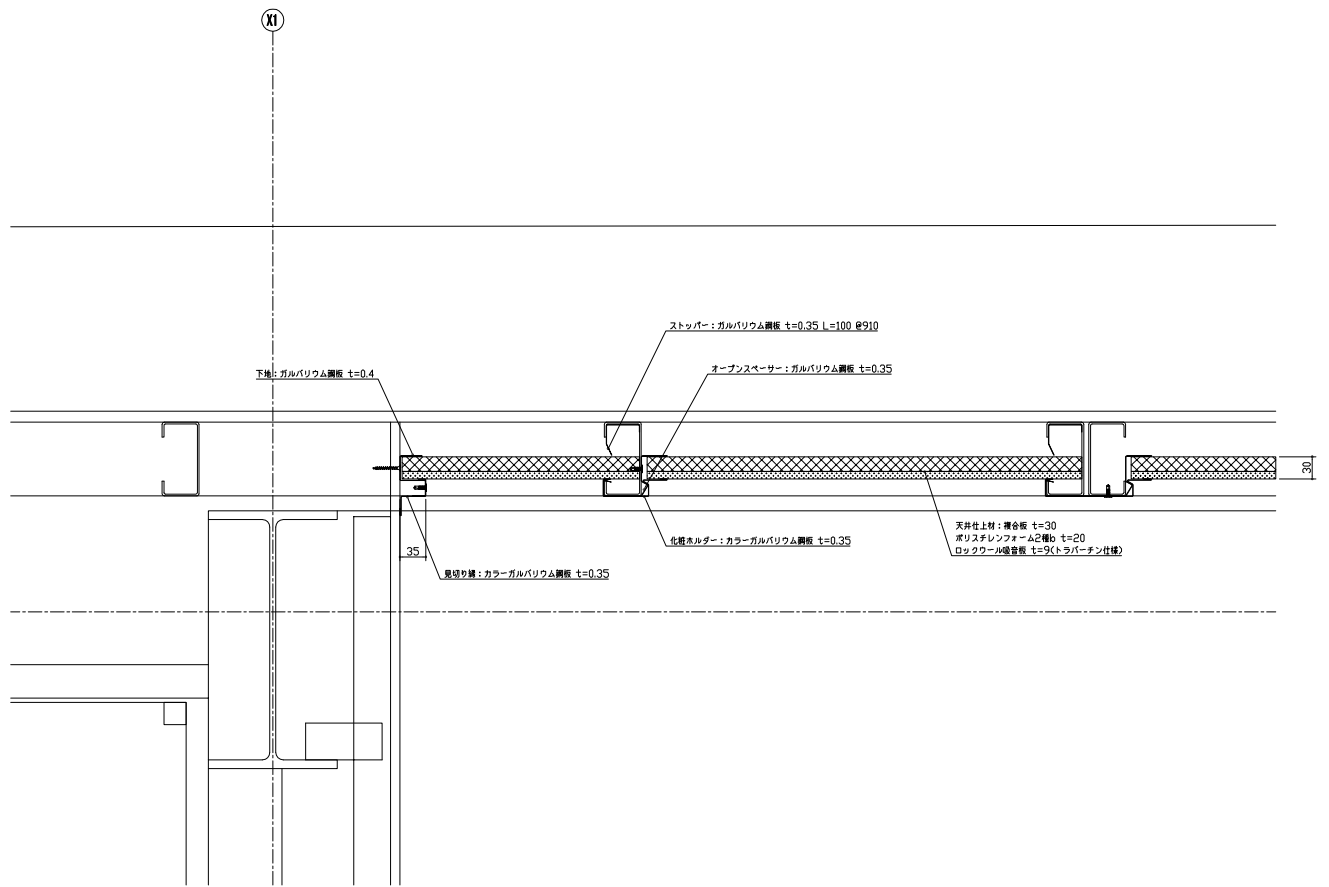

設計	日本産業株式会社	廠	工事名稱	久慈中学校柔剣道場非構造部材耐震対策工事	図面番号	16.01.14	05
施工	日新建設株式会社	廠	図面名稱	各部断面詳細図-3	縮尺	A3:1/50	株式会社勝栄プランニング

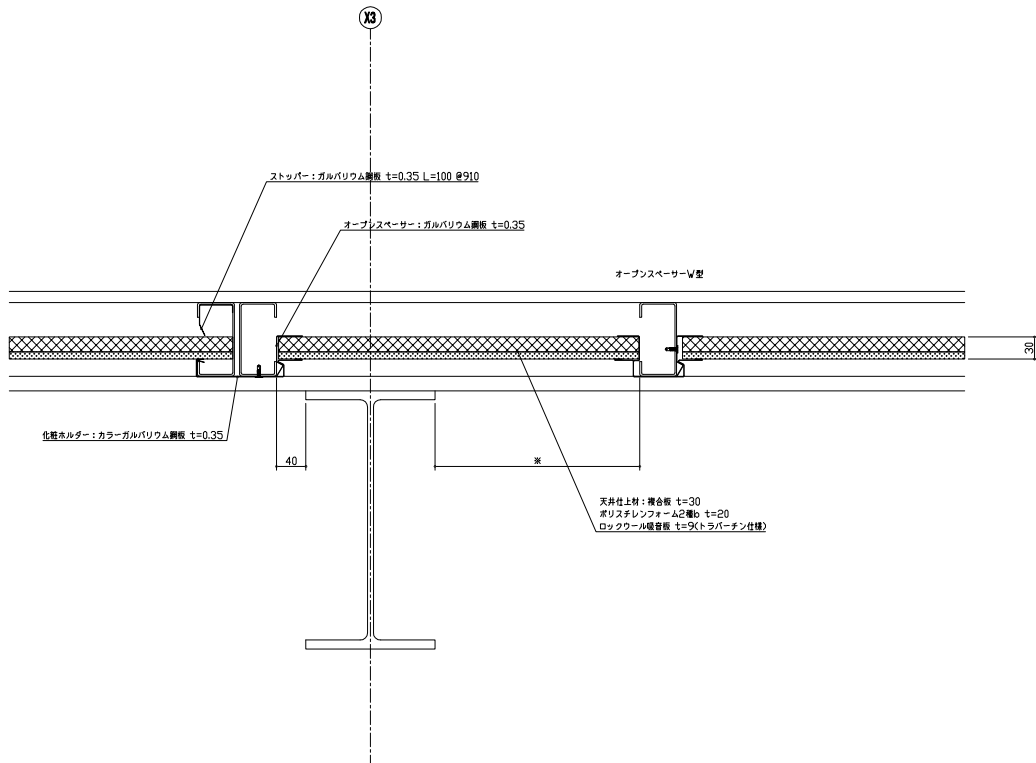

設計	日本産業株式会社	廠	工事名稱	久慈中学校柔剣道場非構造部材耐震対策工事	図面番号	16.01.14	06
施工	日新建設株式会社	廠	図面名稱	各部断面詳細図-4	縮尺	A3:1/50	株式会社勝栄プランニング