

山武市立蓮沼中学校武道場
非構造部材耐震改修工事

面積:432㎡
【CPS工法】鉄骨構造 直行型断熱・吸音直付けシステム天井
仕上:化粧ガラスウールボード(80kg/㎡品) t=25

吊り天井撤去後①



吊り天井撤去後②



オープンスペーサー/ストッパー取付け①



オープンスペーサー/ストッパー取付け②




軒部オープンスペーサー取付け



棟部オープンスペーサー取付け



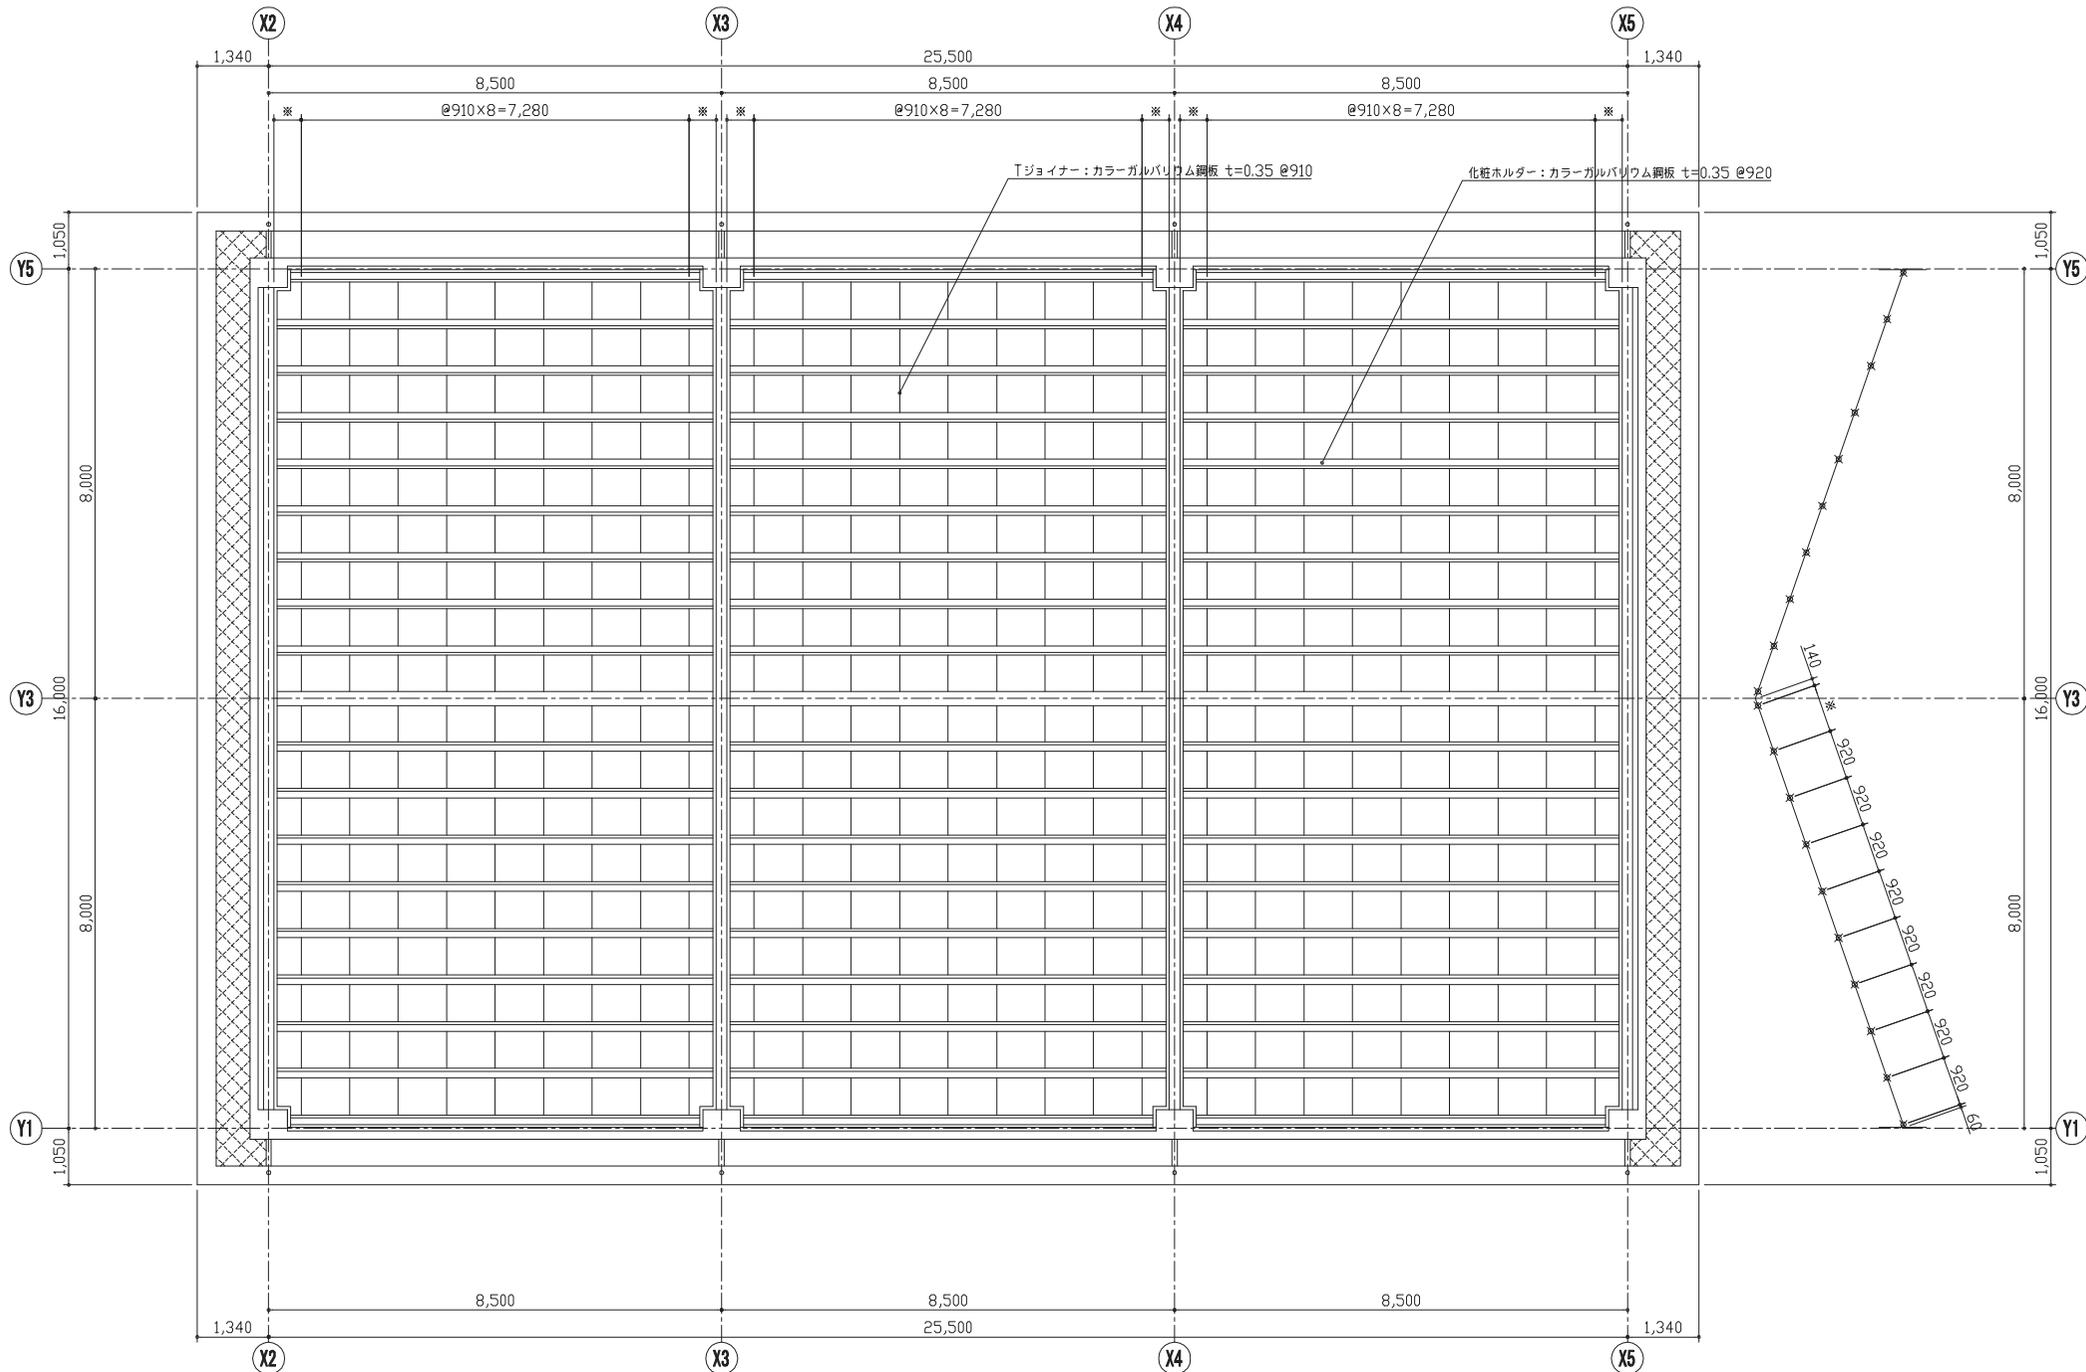

	設計	アストニッシュ株式会社一級建築士事務所	設計	山武市立連沼中学校武道場非構造部材耐震改修工事	製図年月日	'15.11.30	担当	製図	製図	製図番号
	施工	株式会社鈴木興業	製図	天井伏図	縮尺	A3:1/100	コンフォートデック株式会社 <small>〒284-0225 千葉県千葉市中央区新大塚1-9-19 TEL. 043-325-4760 FAX 043-325-4761</small>			01