

# 阿見町立竹来中学校 柔剣道場改修工事

面積:400.3㎡  
【CPS工法】母屋直交型 断熱・吸音直付けシステム天井  
仕上げ:化粧ガラスウールボード(64kg/㎡品) t=25

C型鋼新設状況



オープンスペース取り付け






天井仕上げ材 挿入




天井仕上げ材 挿入



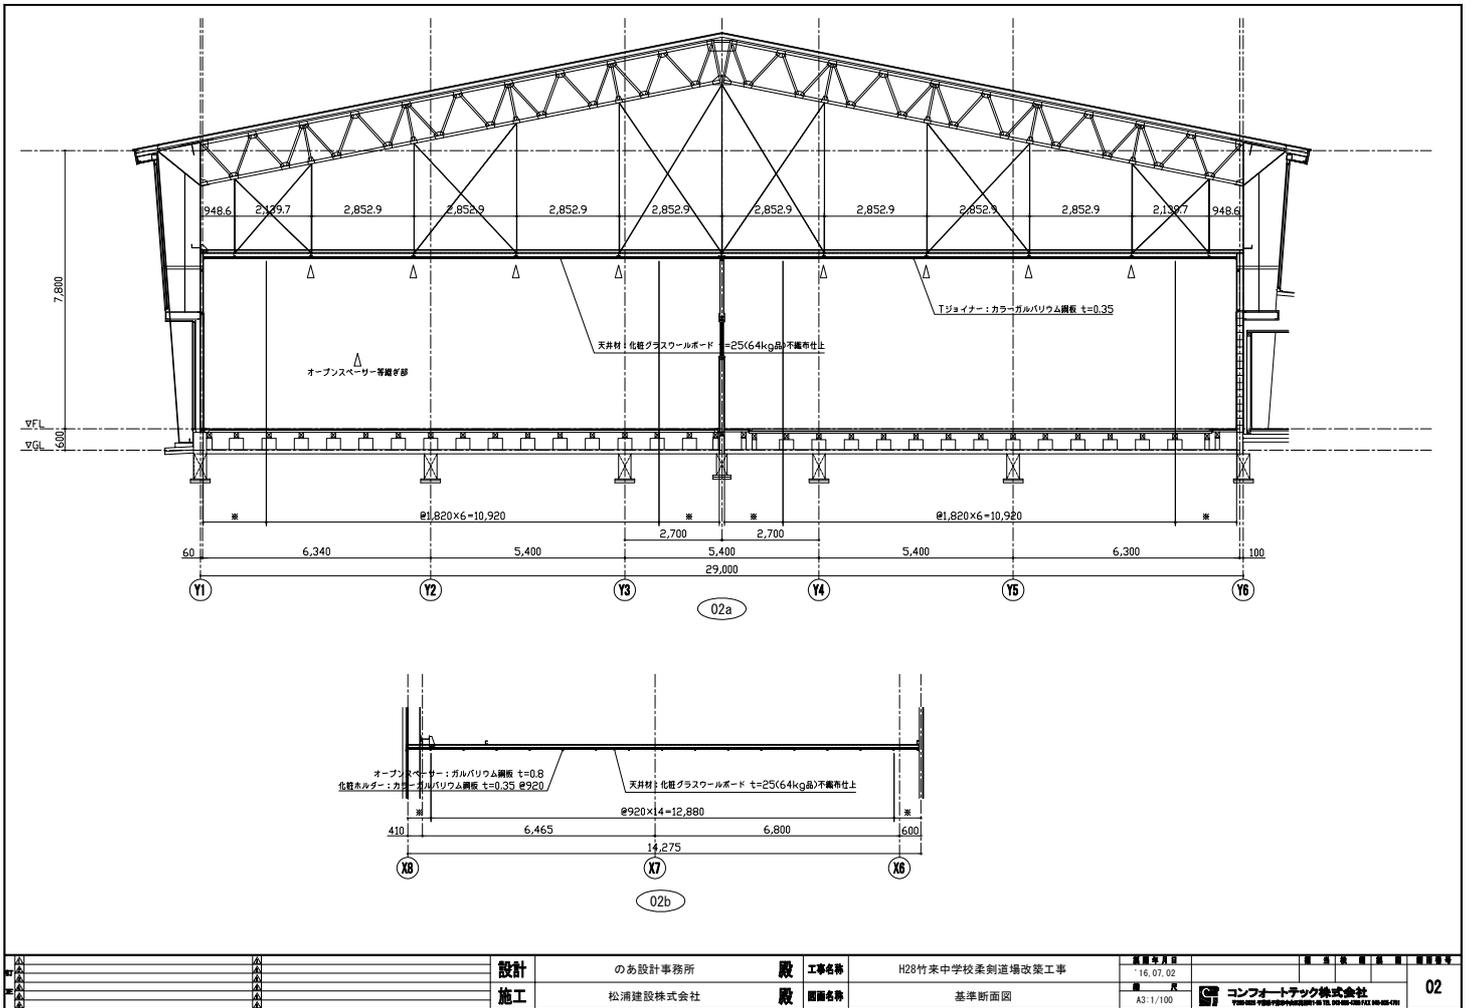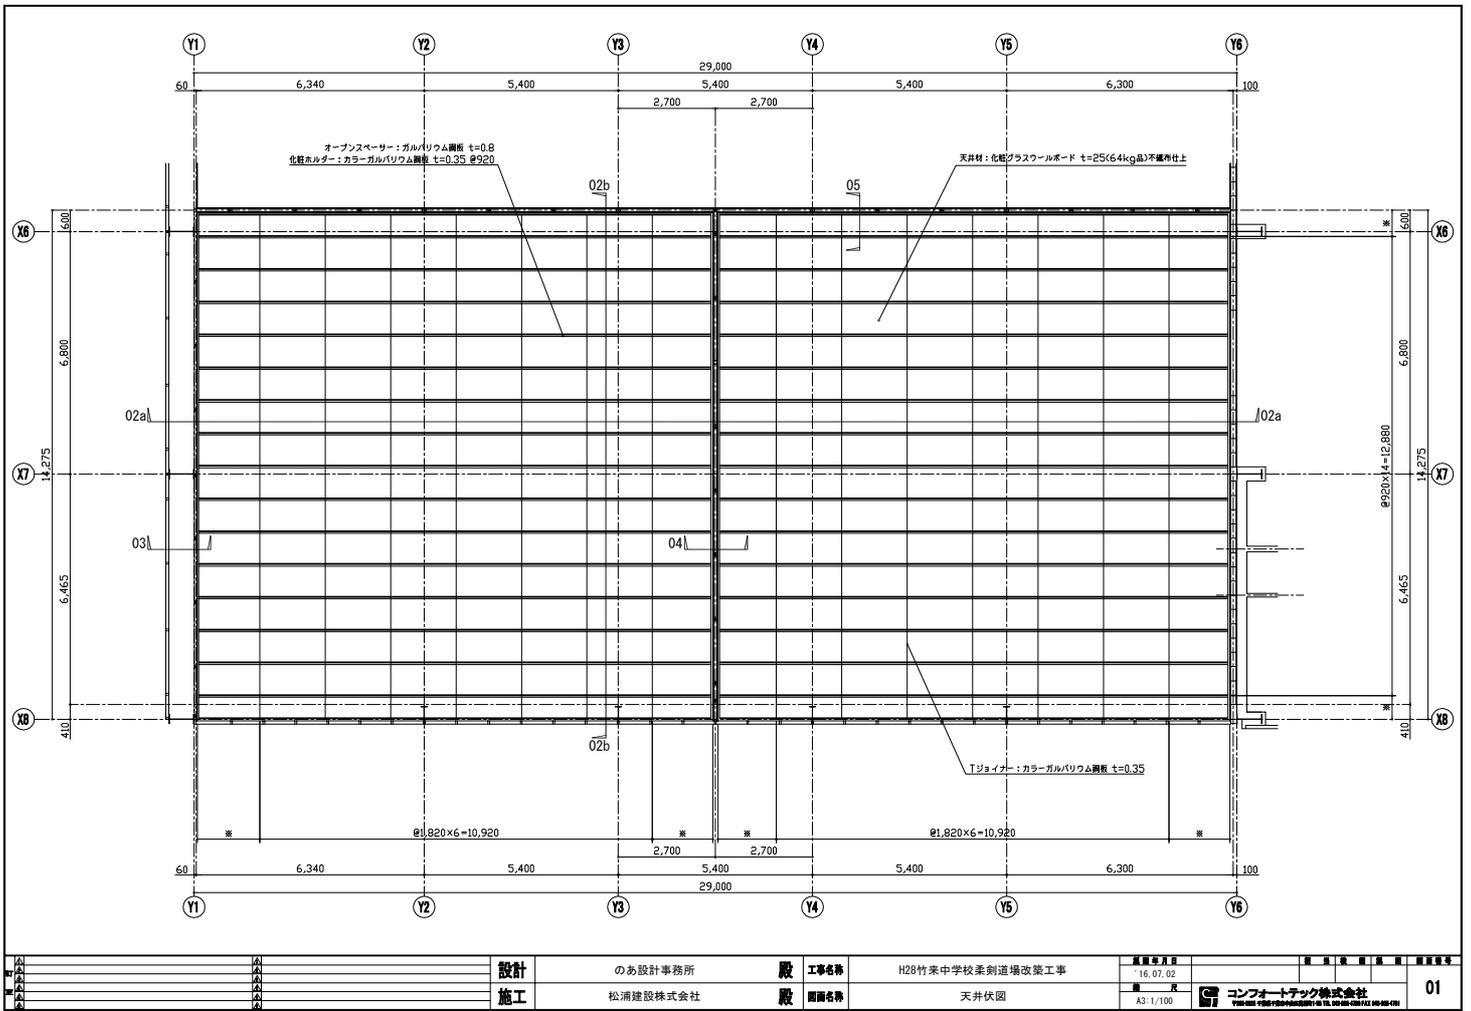


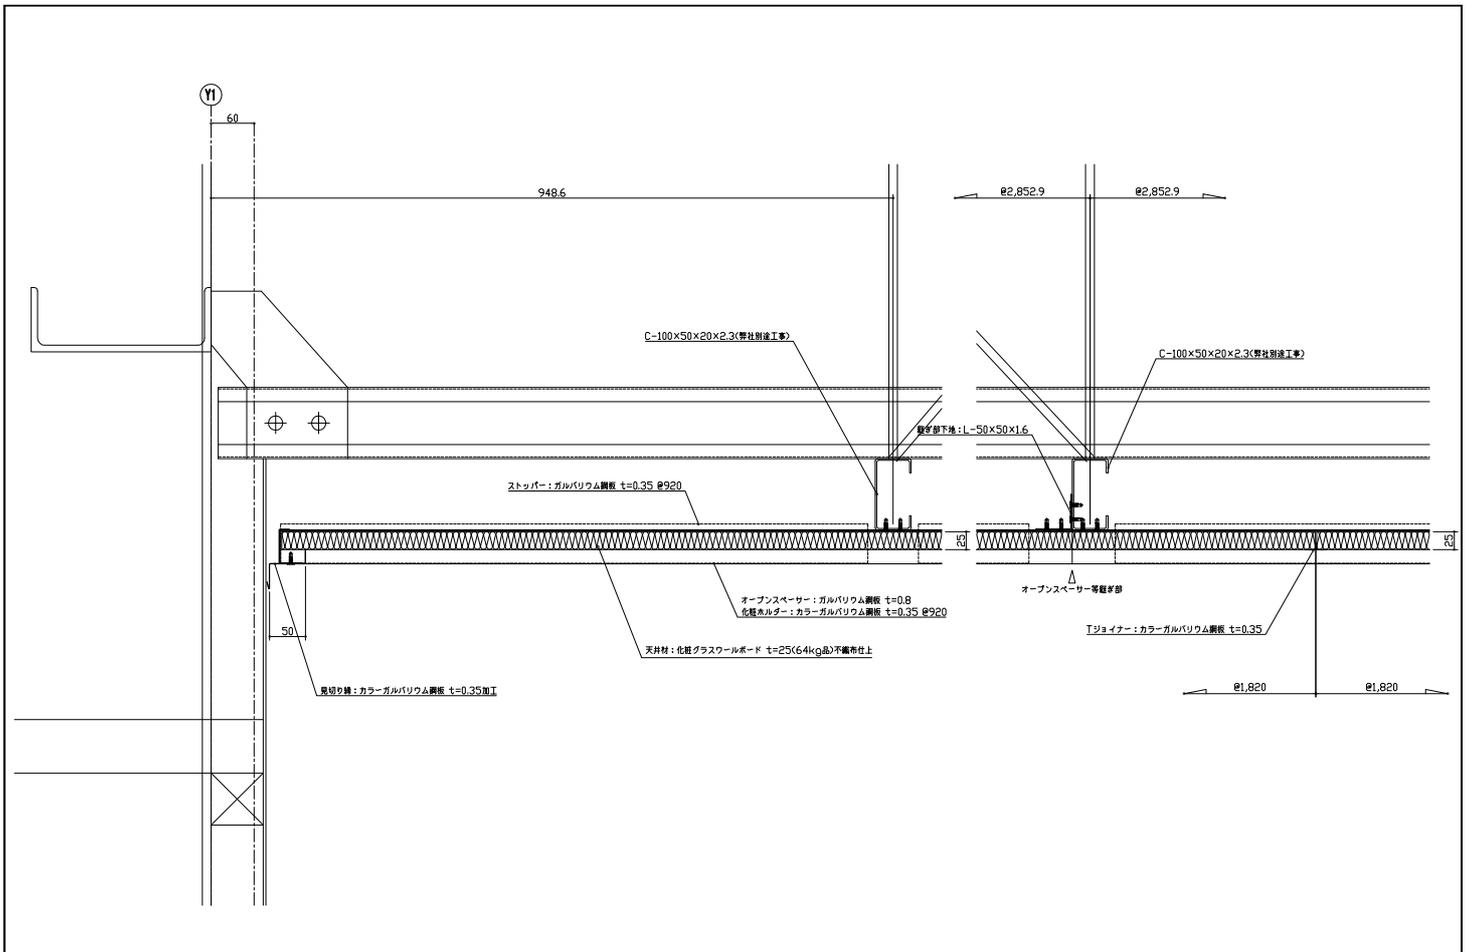

設計	のあ設計事務所	殿	工事名称	H28竹来中学校柔剣道場改築工事	16.07.02	コンフォートテック株式会社 <small>〒105-8555 東京都港区赤坂1-10-10 TEL: 03-5561-1111 FAX: 03-5561-1112</small>	03
施工	松浦建設株式会社	殿	図面名称	各部断面詳細図-1	A3:1/5		

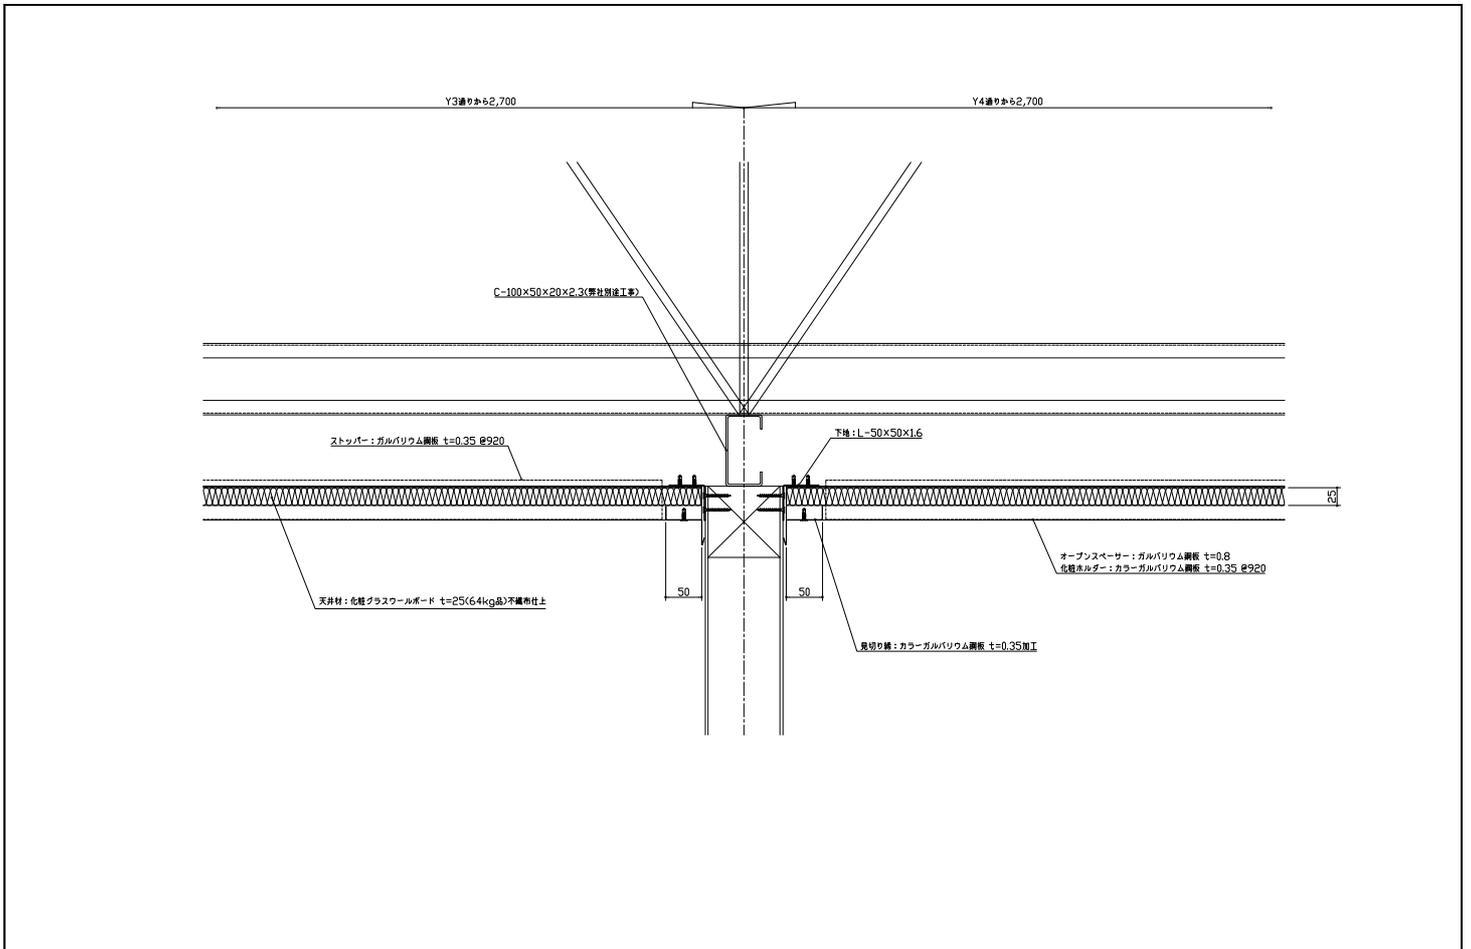

設計	のあ設計事務所	殿	工事名称	H28竹来中学校柔剣道場改築工事	16.07.02	コンフォートテック株式会社 <small>〒105-8555 東京都港区赤坂1-10-10 TEL: 03-5561-1111 FAX: 03-5561-1112</small>	04
施工	松浦建設株式会社	殿	図面名称	各部断面詳細図-2	A3:1/5		

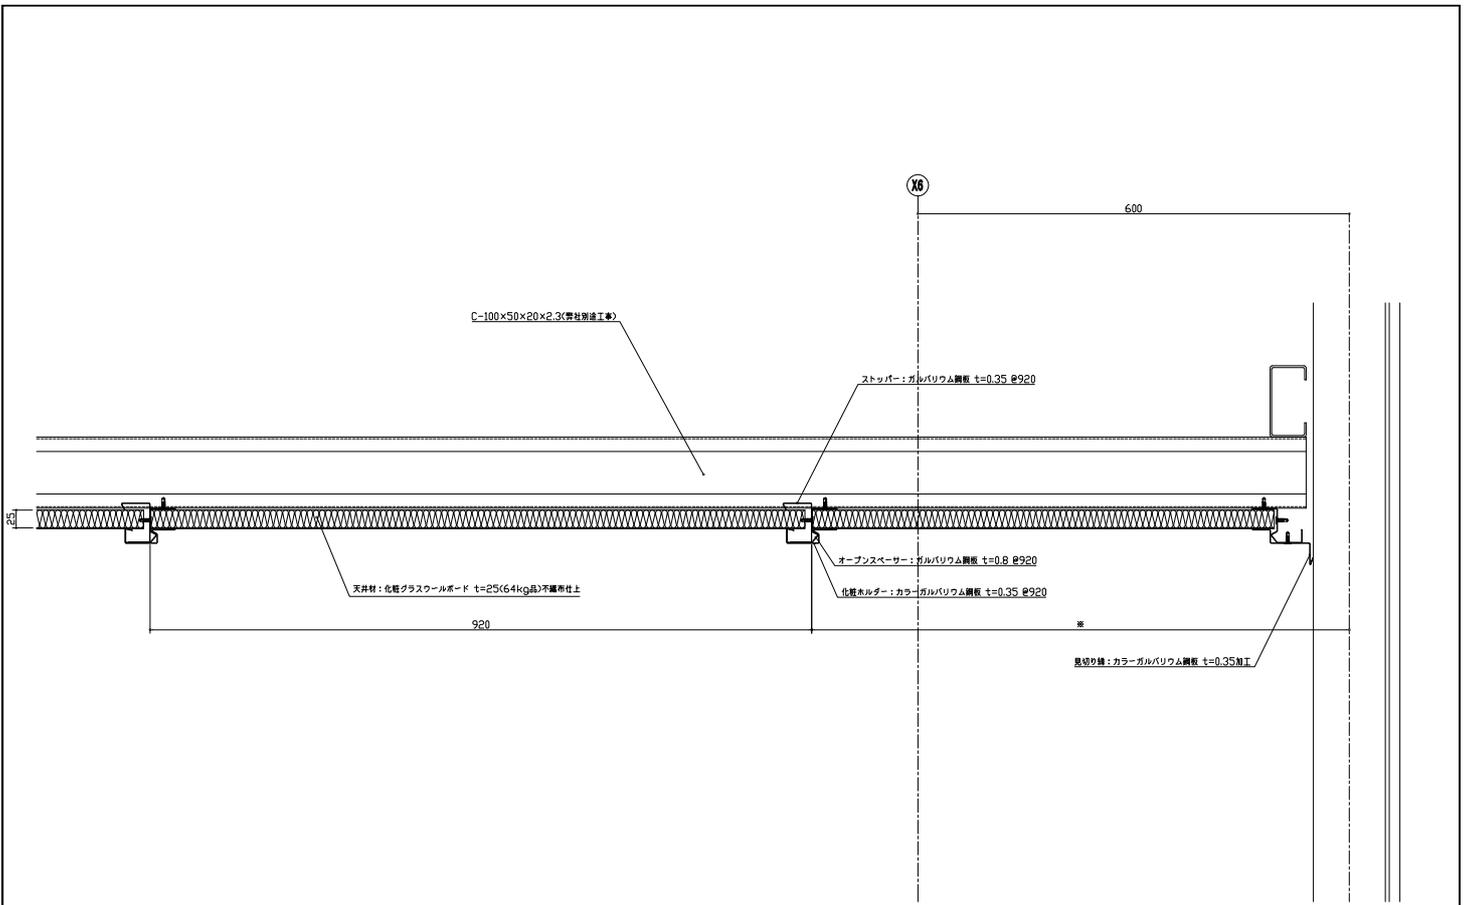

設計 施工	のあ設計事務所 松浦建設株式会社	殿 殿	工事名称 関係名称	H28竹来中学校柔剣道場改築工事 各部断面詳細図-3	図面発行日 '16.07.02	図 尺 A3:1/5	コンフォートテック株式会社 <small>〒105-8555 東京都港区新橋1-10-10 TEL:03-5561-1111</small>	05
	設計 施工				図面発行日 '16.07.02			