




監理	南高橋油建築設計事務所	概	工事名稱	東根市立大富小学校講堂 天井等落下防止改修工事	圖面番号	15.07.05	03
施工	株式会社 阿星組	概	圖面名稱	基準断面図	縮尺	A3:1/50	
					株式会社ホシカワ		

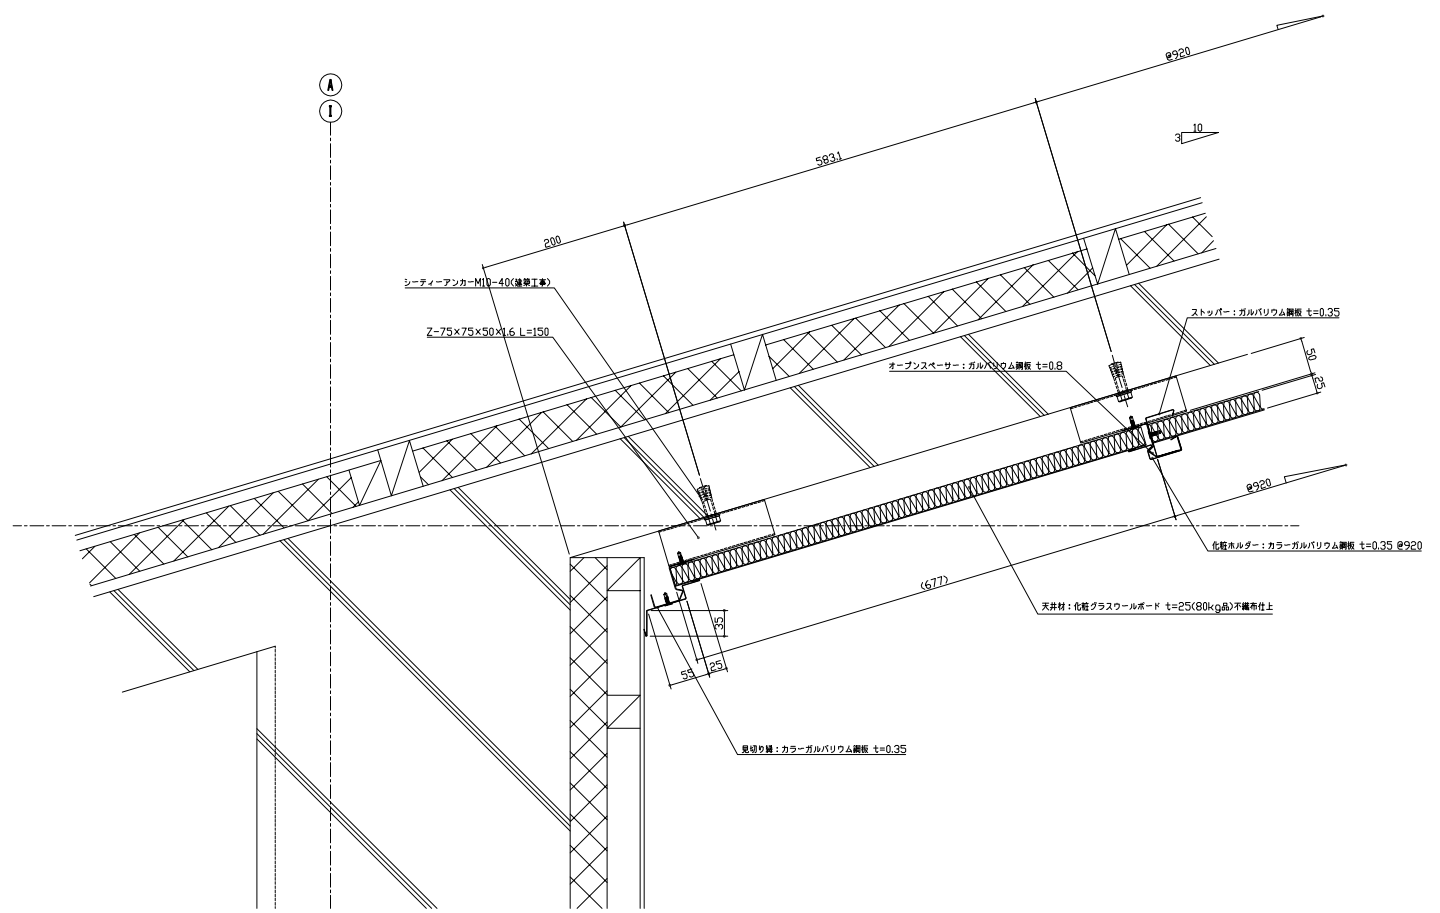

監理	南高橋油建築設計事務所	概	工事名稱	東根市立大富小学校講堂 天井等落下防止改修工事	圖面番号	15.07.05	04
施工	株式会社 阿星組	概	圖面名稱	断面詳細図-1	縮尺	A3:1/5	
					株式会社ホシカワ		

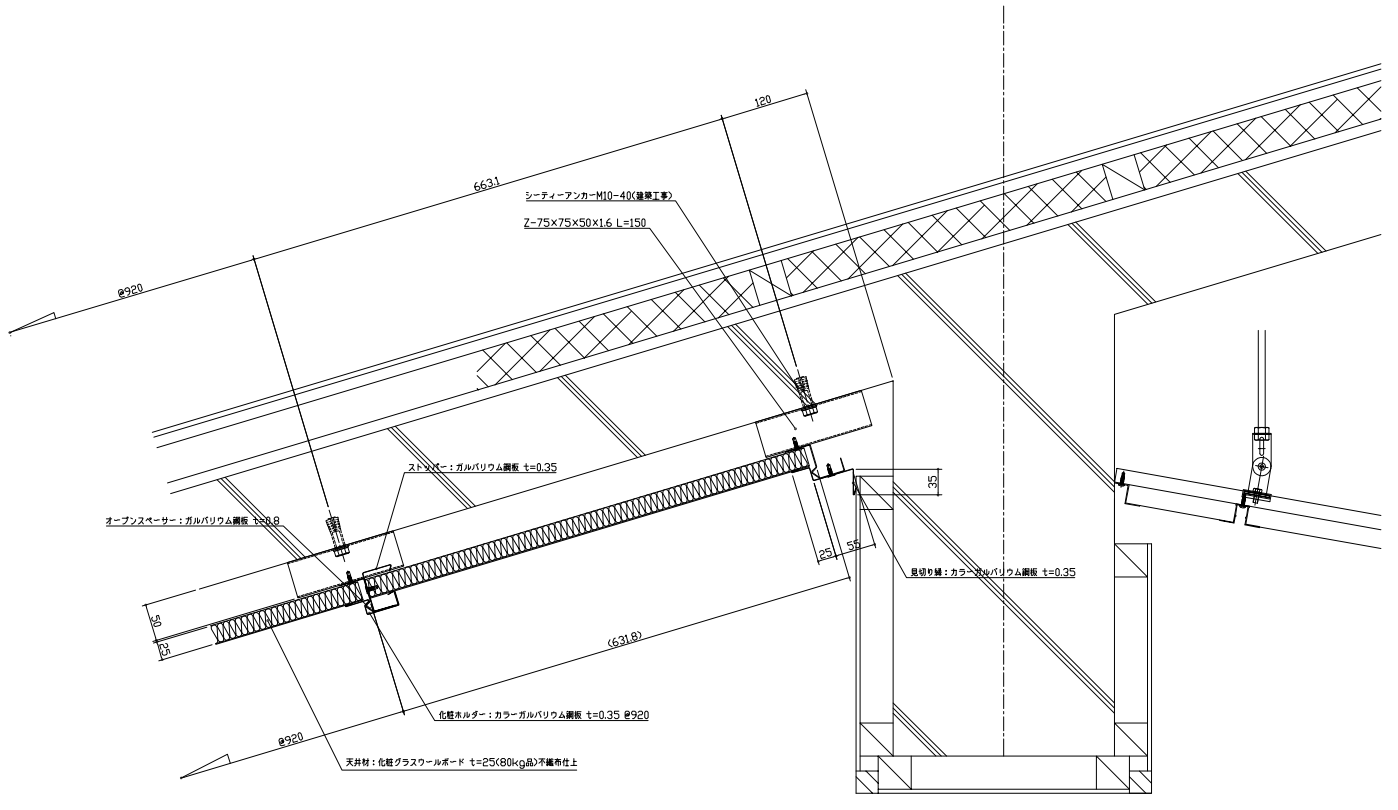

監理	南高橋油建築設計事務所	工務名	東根市立大富小学校講堂 天井等落下防止改修工事	図面番号	15.07.05	05
施工	株式会社 神阿星組	図面名称	断面詳細図-2	縮尺	A3:1/5	
			株式会社		株式会社 ホシカワ	

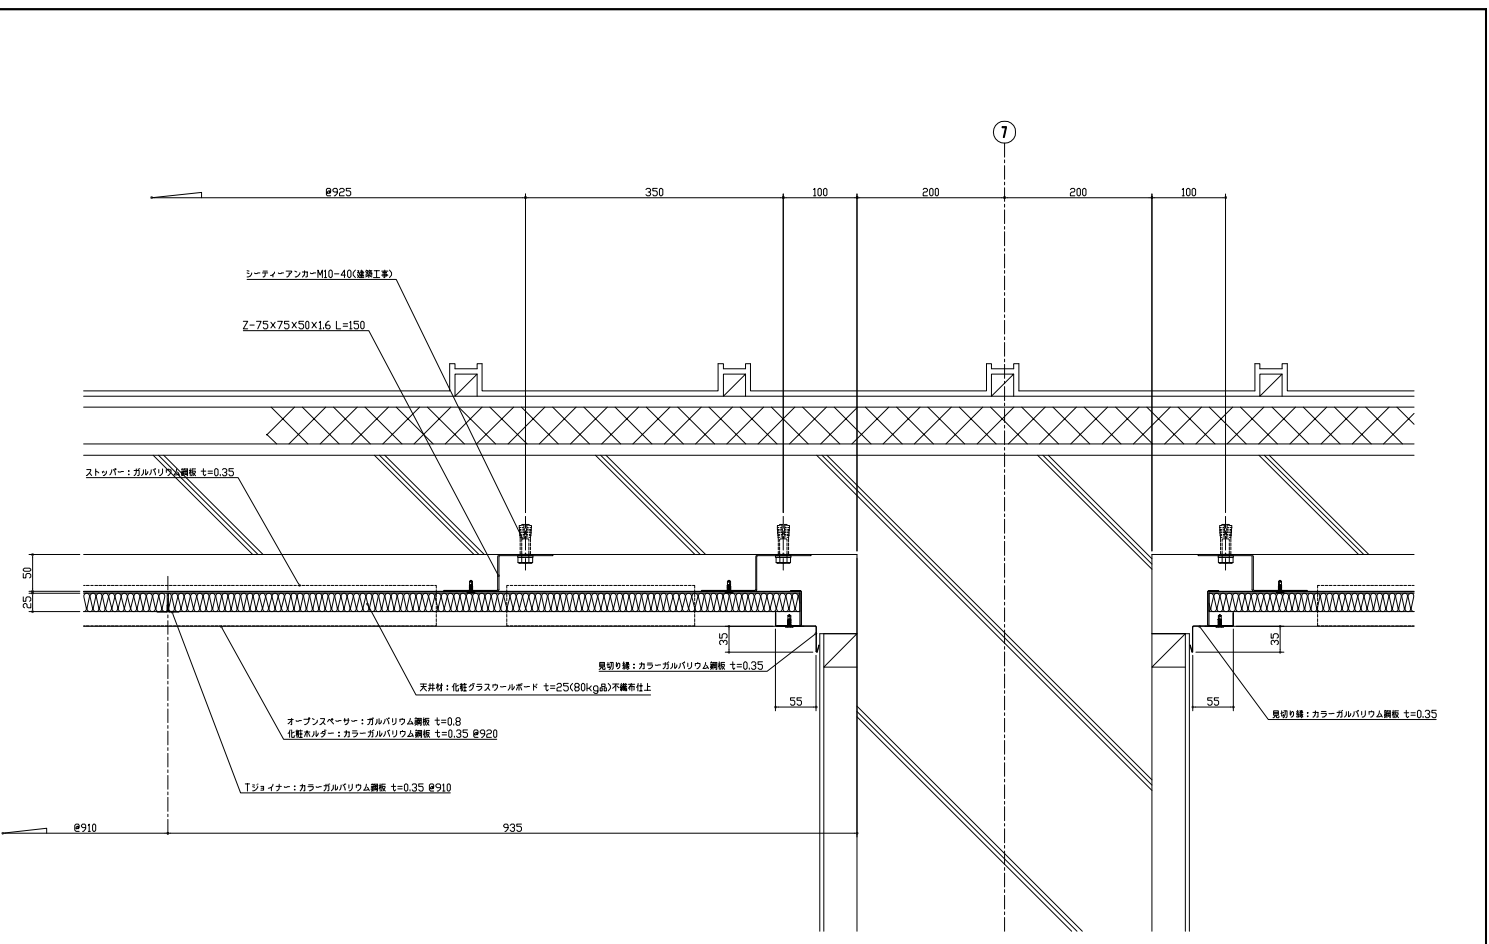

監理	南高橋油建築設計事務所	工務名	東根市立大富小学校講堂 天井等落下防止改修工事	図面番号	15.07.05	06
施工	株式会社 神阿星組	図面名称	断面詳細図-3	縮尺	A3:1/5	
			株式会社		株式会社 ホシカワ	