

千葉市立菅田中学校柔剣道場
非構造部材等耐震対策工事

面積:618㎡ 形状:フラット

【CPS工法】コンクリート構造 断熱・吸音直付けシステム天井

仕上:化粧グラスウールボード(80kg/㎡品) t=25

内観



内観②



Z型下地・オープンスペース 取付




壁周辺Z型下地・見切縁







天井 配線①





天井 配線②

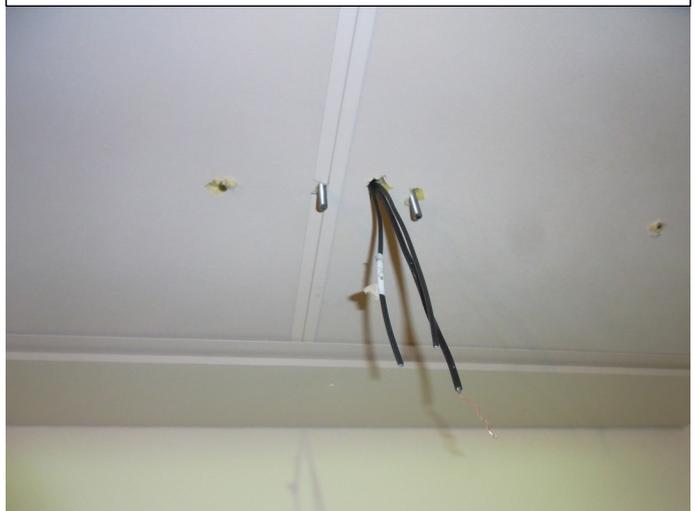

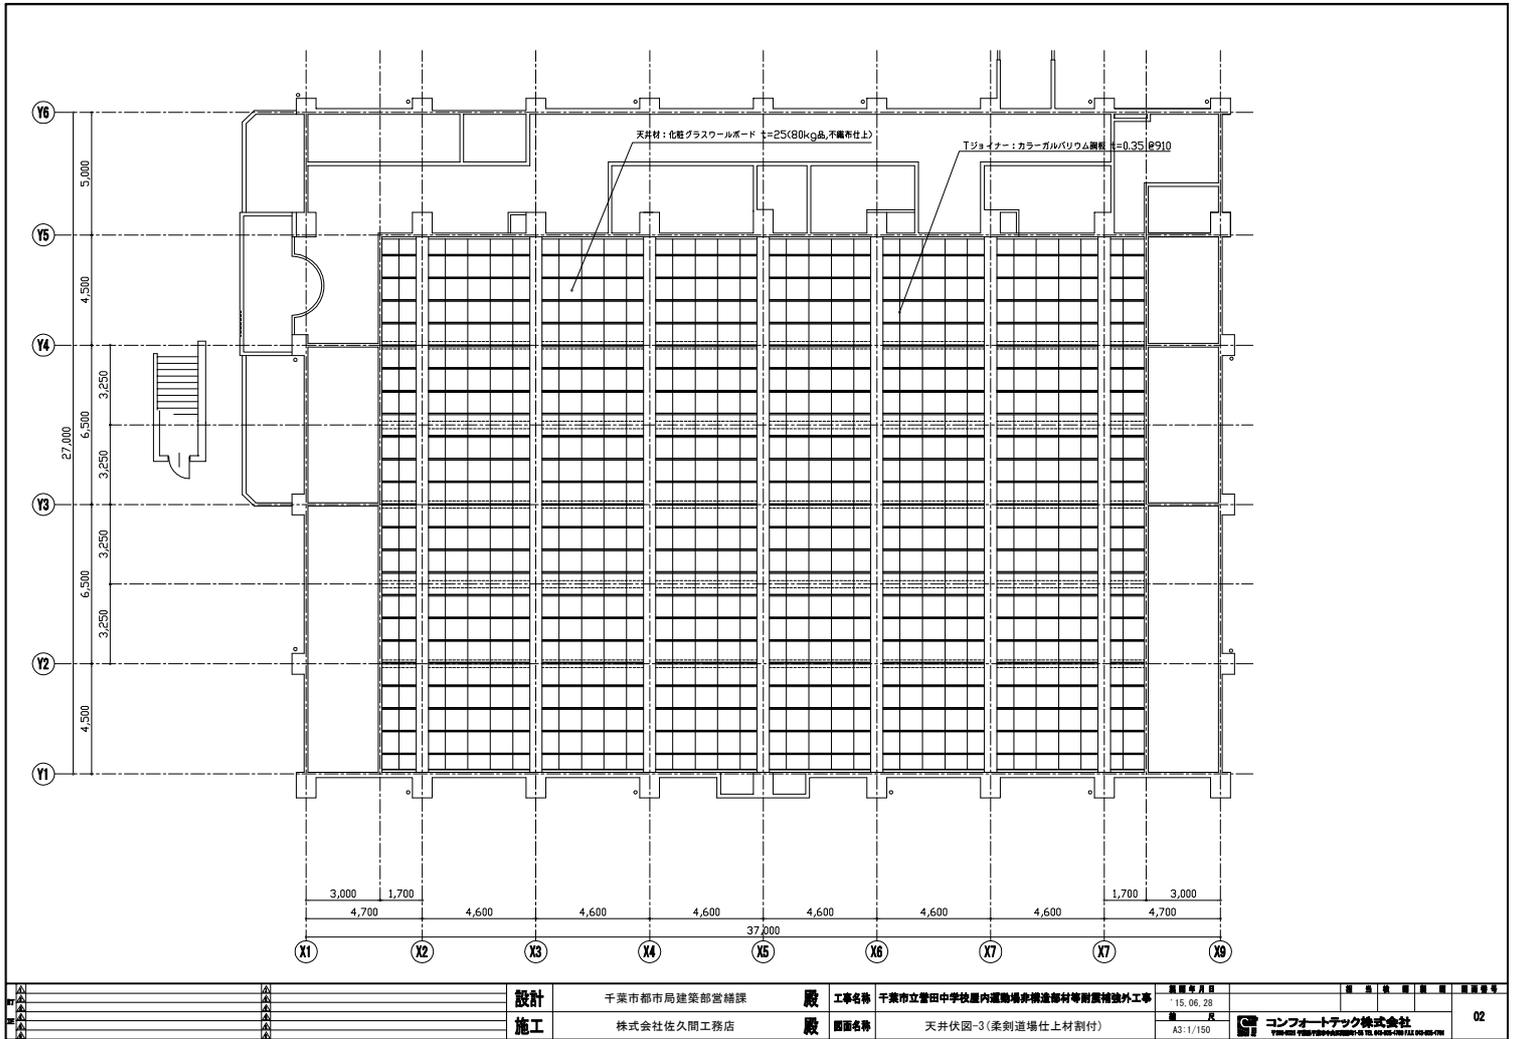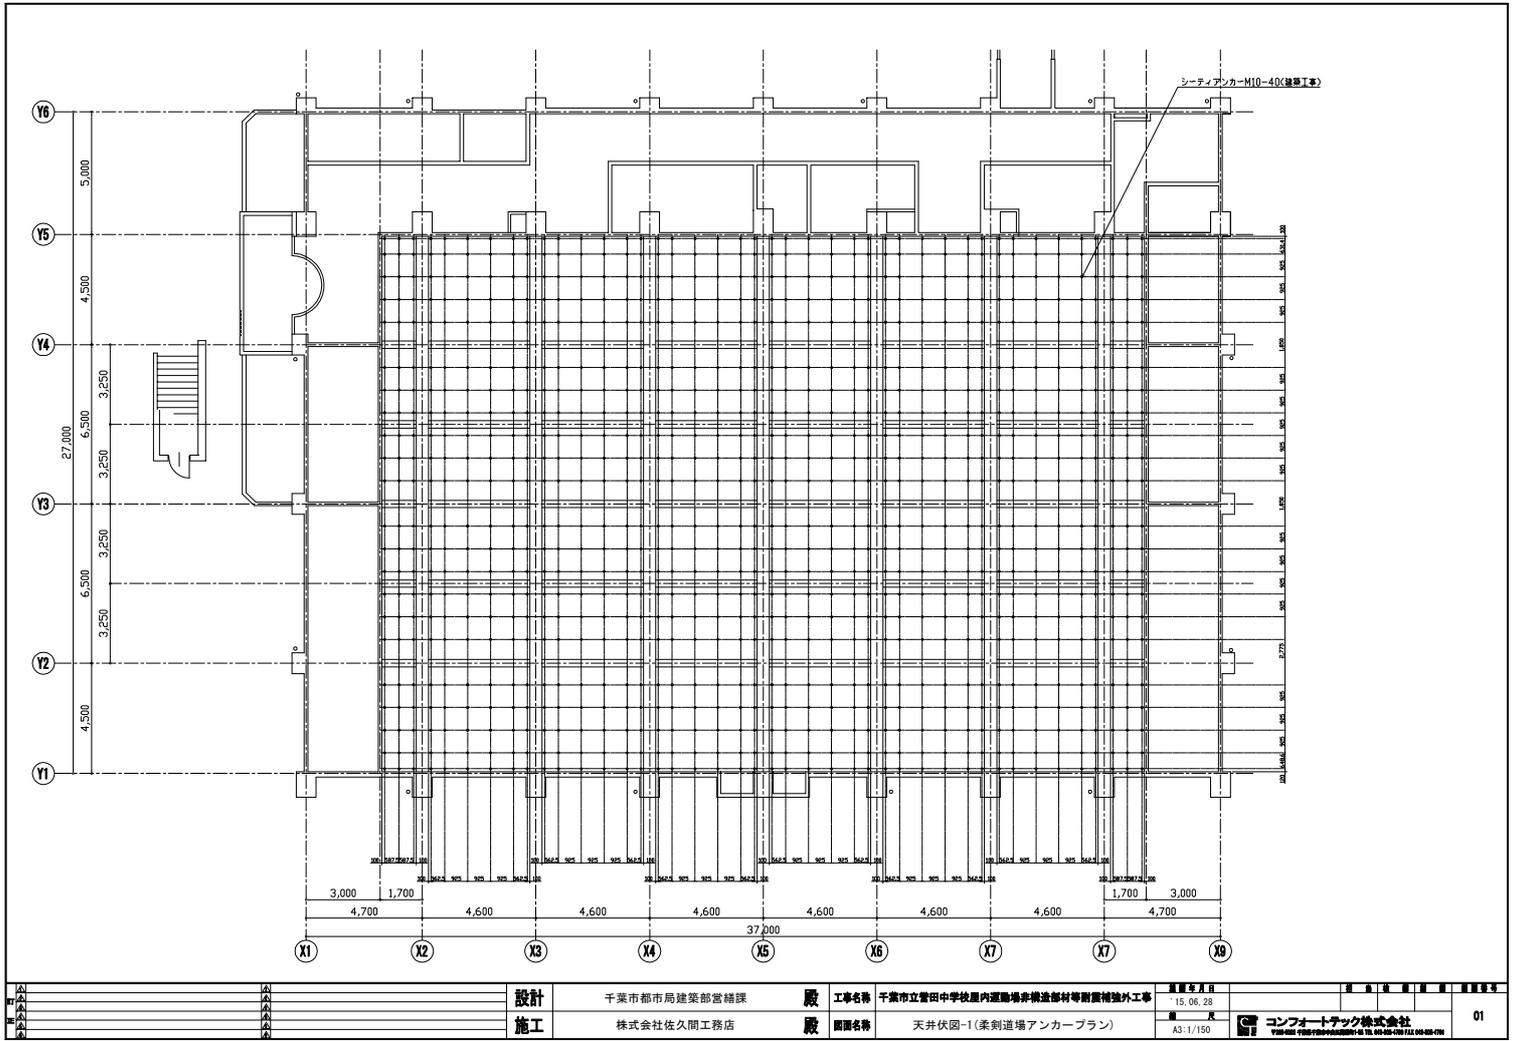

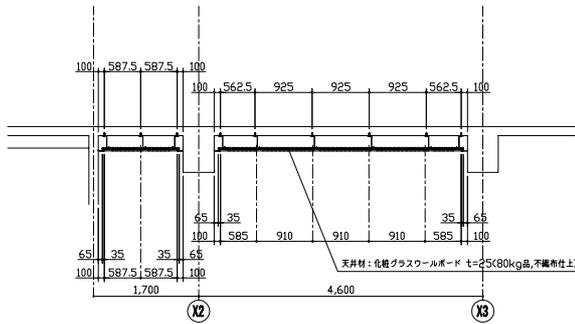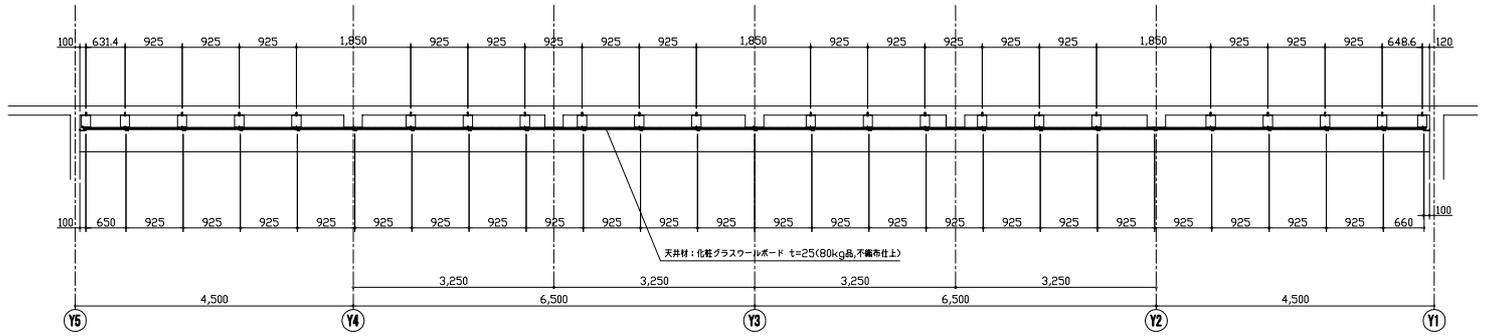

| | | | | | | | | |
|----|--------------|---|------|----------------------------|--------|----------|---|----|
| 設計 | 千葉市都市局建築部営繕課 | 監 | 工事名稱 | 千葉市立菅田中学校屋内運動場非構造物等耐震補強外工事 | 原案者/月日 | 15.06.28 | コンフォートテック株式会社 <small>〒285-0802 千葉県千葉市中央区新大塚1-1-1 TEL:043-221-0000 FAX:043-221-0001</small> | 04 |
| 施工 | 株式会社佐久間工務店 | 監 | 断面名稱 | 柔剣道場基準断面図 | 縮尺 | A3:1/60 | | |

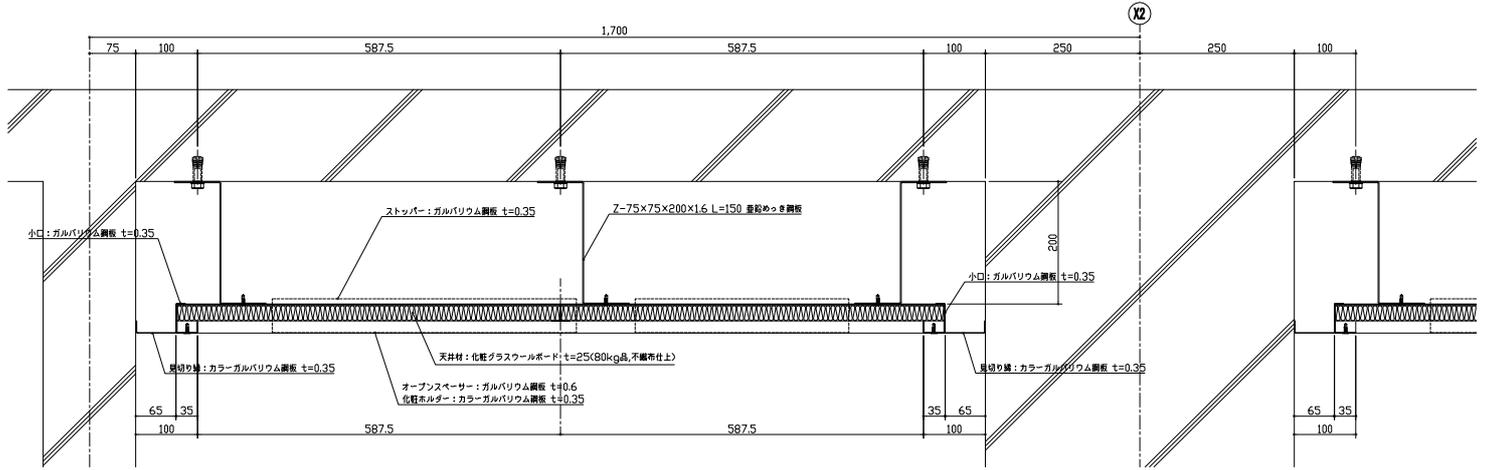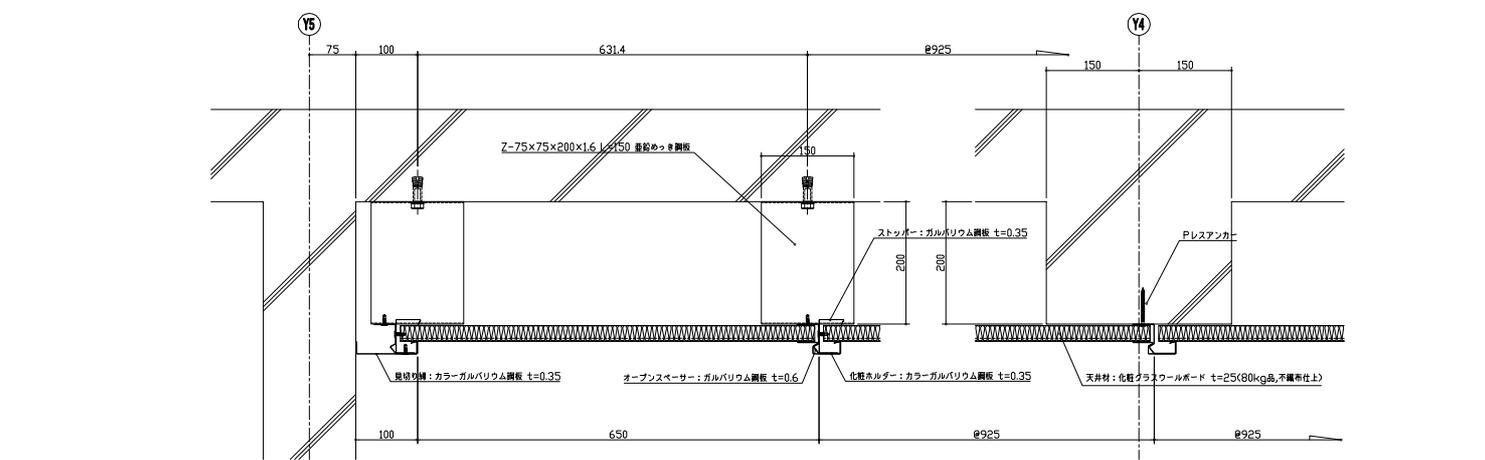

| | | | | | | | | |
|----|--------------|---|------|----------------------------|--------|----------|---|----|
| 設計 | 千葉市都市局建築部営繕課 | 監 | 工事名稱 | 千葉市立菅田中学校屋内運動場非構造物等耐震補強外工事 | 原案者/月日 | 15.06.28 | コンフォートテック株式会社 <small>〒285-0802 千葉県千葉市中央区新大塚1-1-1 TEL:043-221-0000 FAX:043-221-0001</small> | 05 |
| 施工 | 株式会社佐久間工務店 | 監 | 断面名稱 | 柔剣道場断面詳細図 | 縮尺 | A3:1/6 | | |