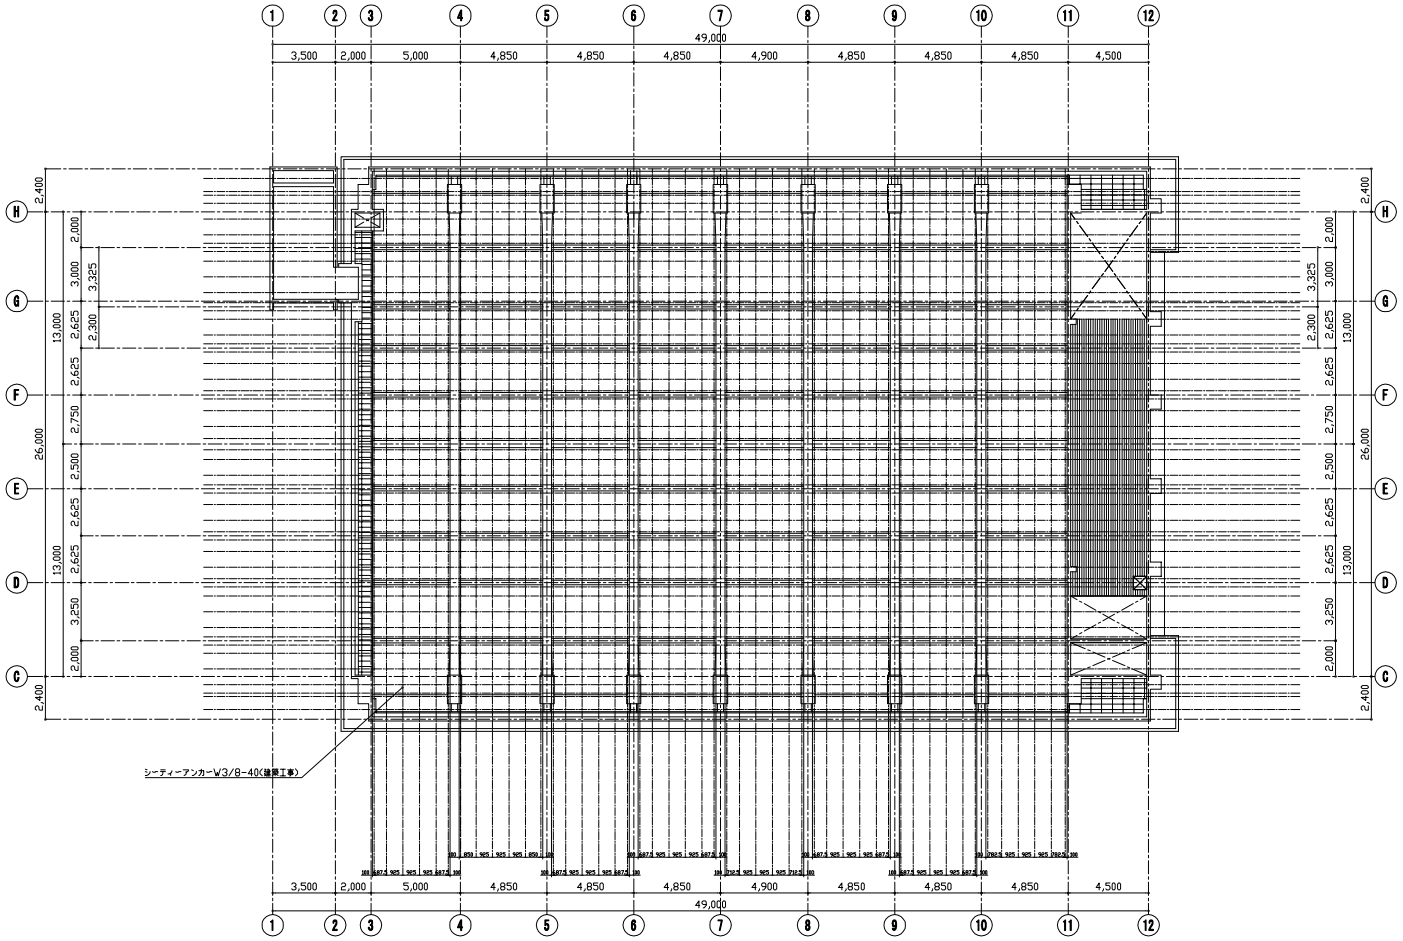

監理	㈱須藤隆建築設計事務所	殿	工事名称	鉾田市立鉾田北中学校講堂兼体育館非構造部材耐震補強工事	図面年月日 '16.05.18	検	決	校	図	図面番号
施工	㈱中央建設	殿	図面名称	天井伏図(アンカープラン)	縮尺 A3:1/200	コンフォートテック株式会社				01

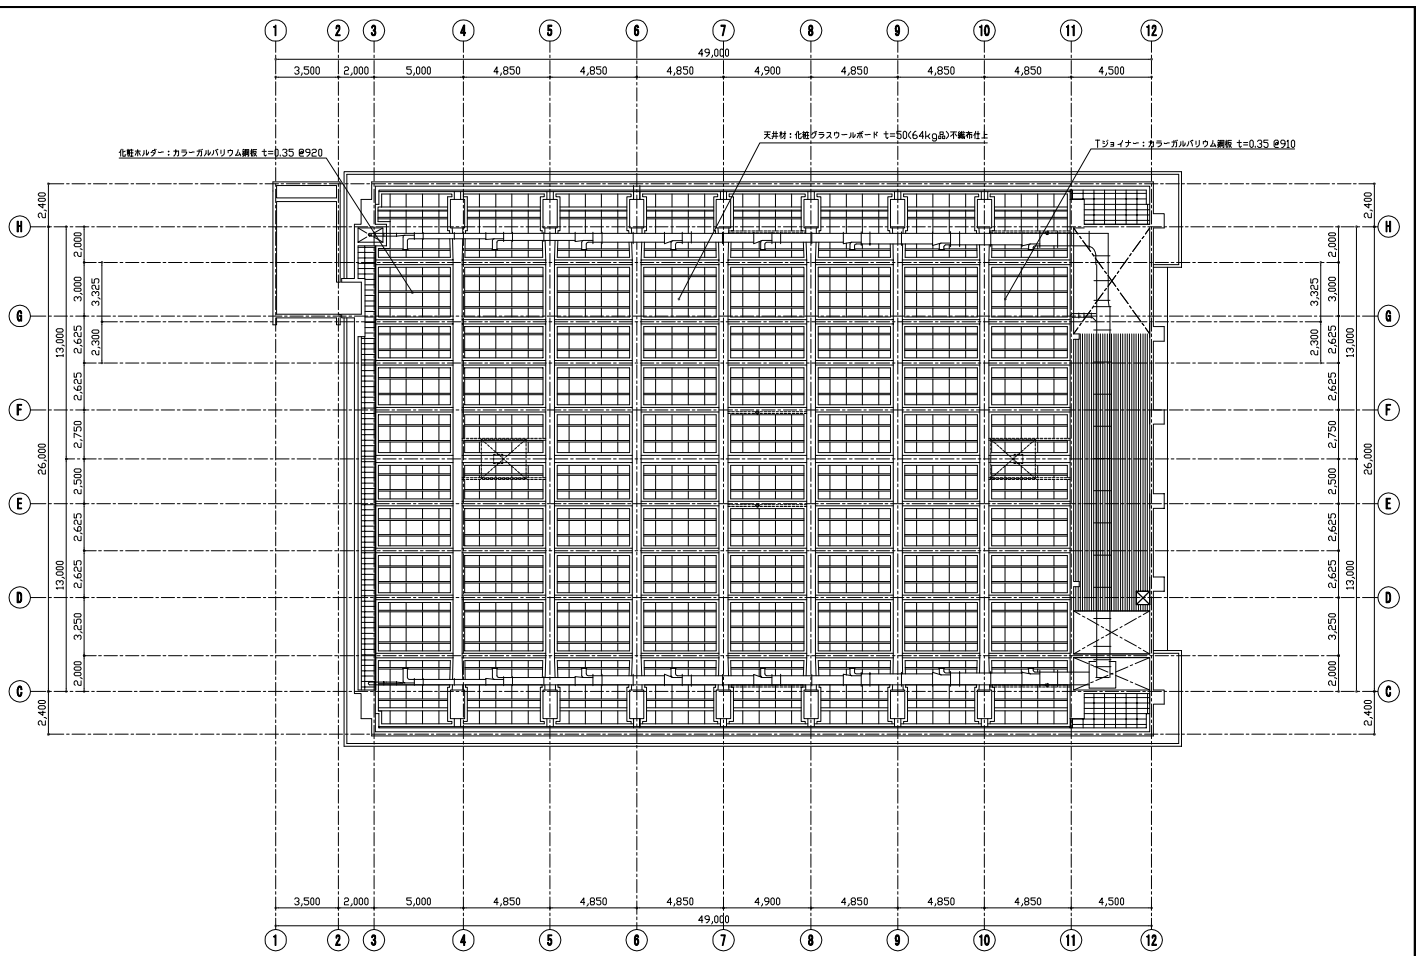

監理	㈱須藤隆建築設計事務所	殿	工事名称	鉾田市立鉾田北中学校講堂兼体育館非構造部材耐震補強工事	図面年月日 '16.05.18	検	決	校	図	図面番号
施工	㈱中央建設	殿	図面名称	天井伏図(仕上材割付)	縮尺 A3:1/200	コンフォートテック株式会社				02

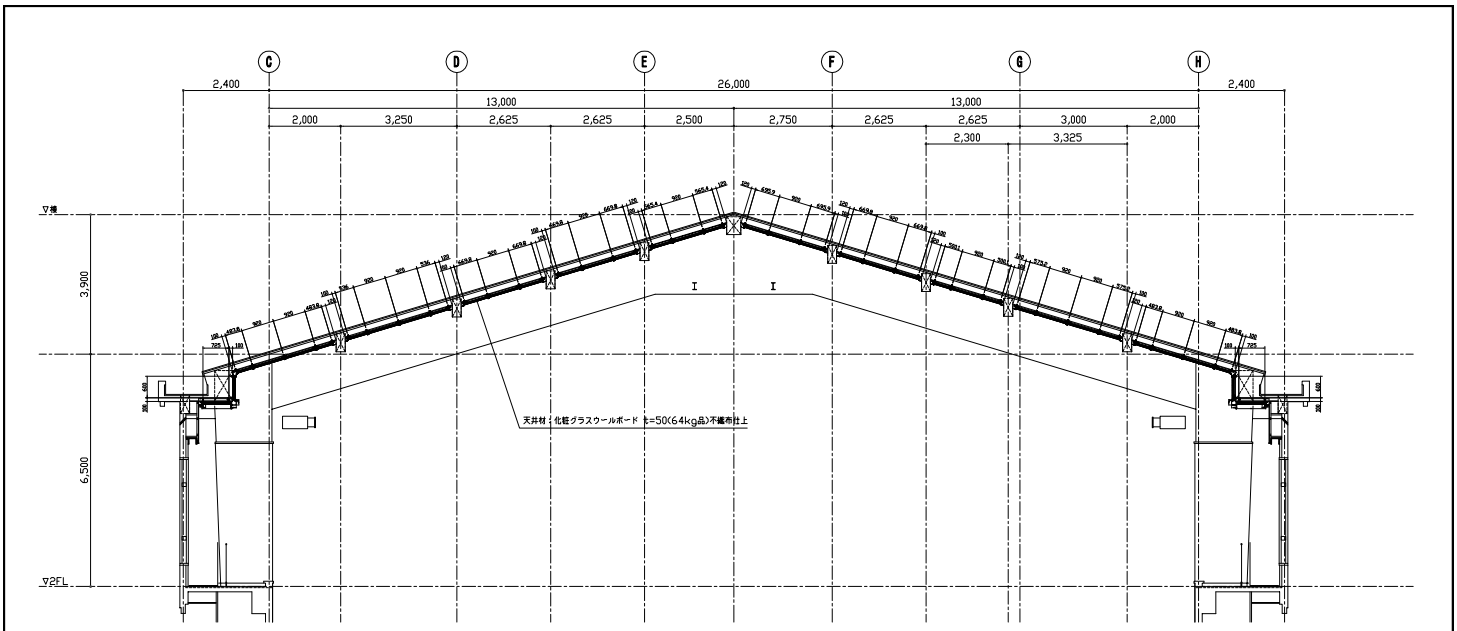

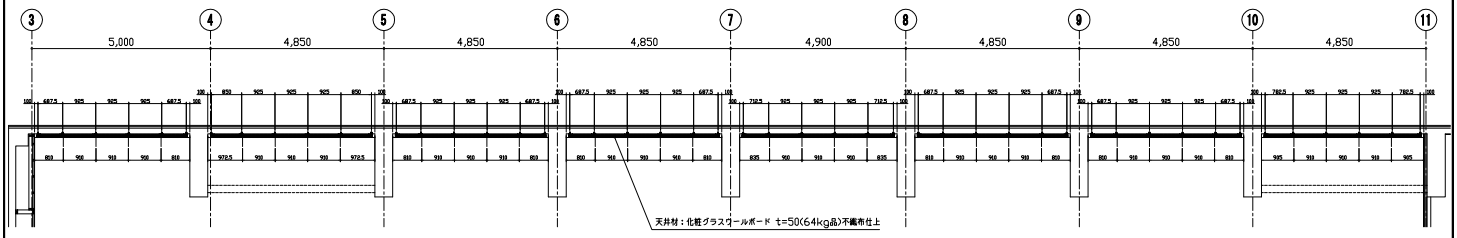

監理	㈱須藤隆建築設計事務所	殿	工事名称	鉾田市立鉾田北中学校講堂兼体育館非構造部材耐震補強工事	竣工年月日 '16.05.18	コンフォートテック株式会社	03
施工	㈱中央建設	殿	図面名称	基準断面図	縮尺 A3:1/100		

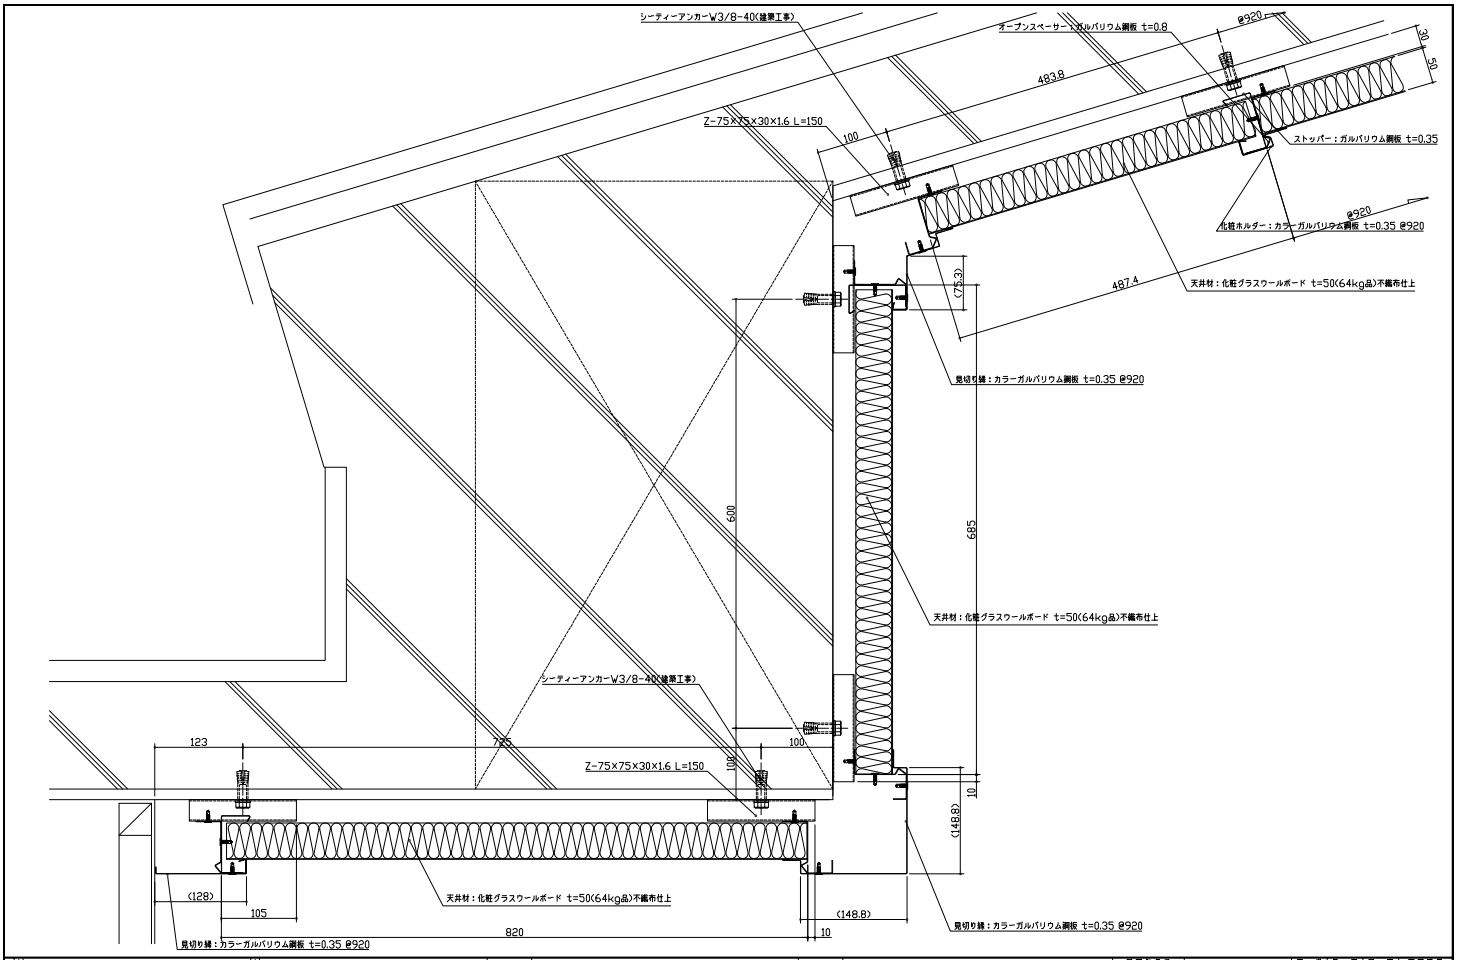

監理	㈱須藤隆建築設計事務所	殿	工事名称	鉾田市立鉾田北中学校講堂兼体育館非構造部材耐震補強工事	竣工年月日 '16.05.18	コンフォートテック株式会社	04
施工	㈱中央建設	殿	図面名称	断面詳細図-1	縮尺 A3:1/5		

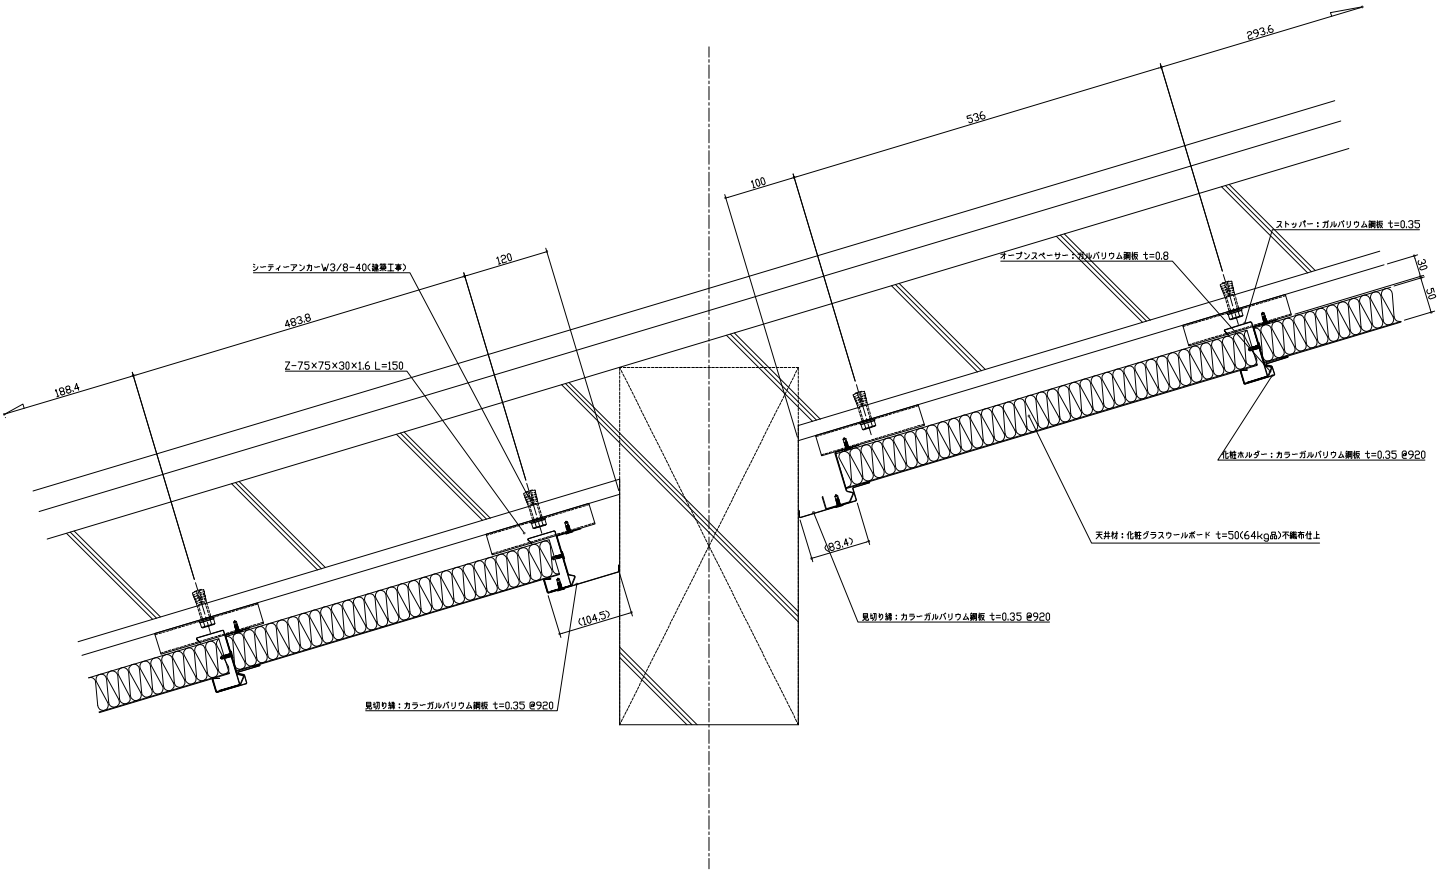

監理	㈱須藤隆建築設計事務所	殿	工事名称	鉾田市立鉾田北中学校講堂兼体育館非構造部材耐震補強工事	図面年月日 '16.05.18	コンフォートテック株式会社		05
施工	㈱中央建設	殿	図面名称	断面詳細図-2	縮尺 A3:1/5			

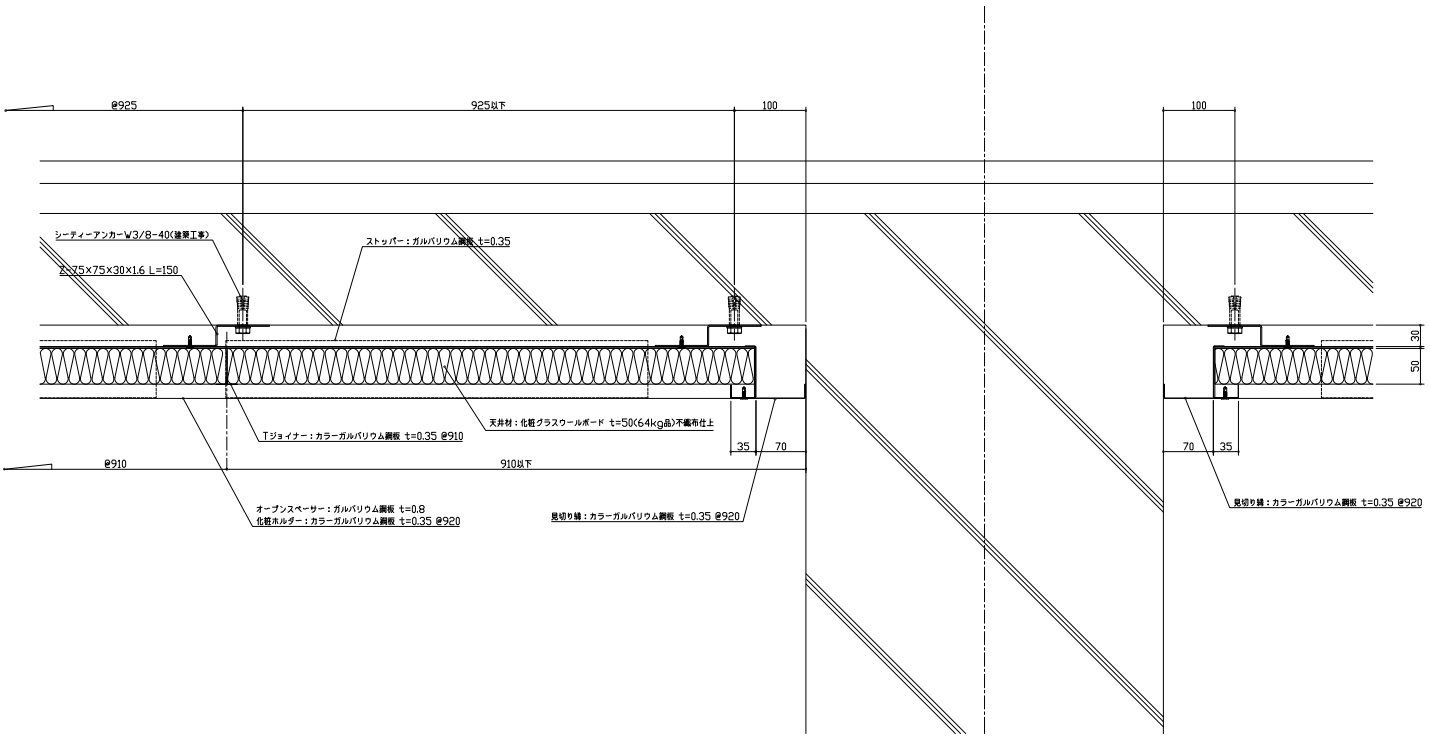

監理	㈱須藤隆建築設計事務所	殿	工事名称	鉾田市立鉾田北中学校講堂兼体育館非構造部材耐震補強工事	図面年月日 '16.05.18	コンフォートテック株式会社		06
施工	㈱中央建設	殿	図面名称	断面詳細図-3	縮尺 A3:1/5			