




監理	株式会社同建築設計事務所	殿	工事名称	小美玉市立南中学校講堂非構造部材耐震化工事	16.10.26	05
施工	株式会社本田工業	殿	図面名称	各部断面詳細図-1	A3:1/5	コンフォートテック株式会社

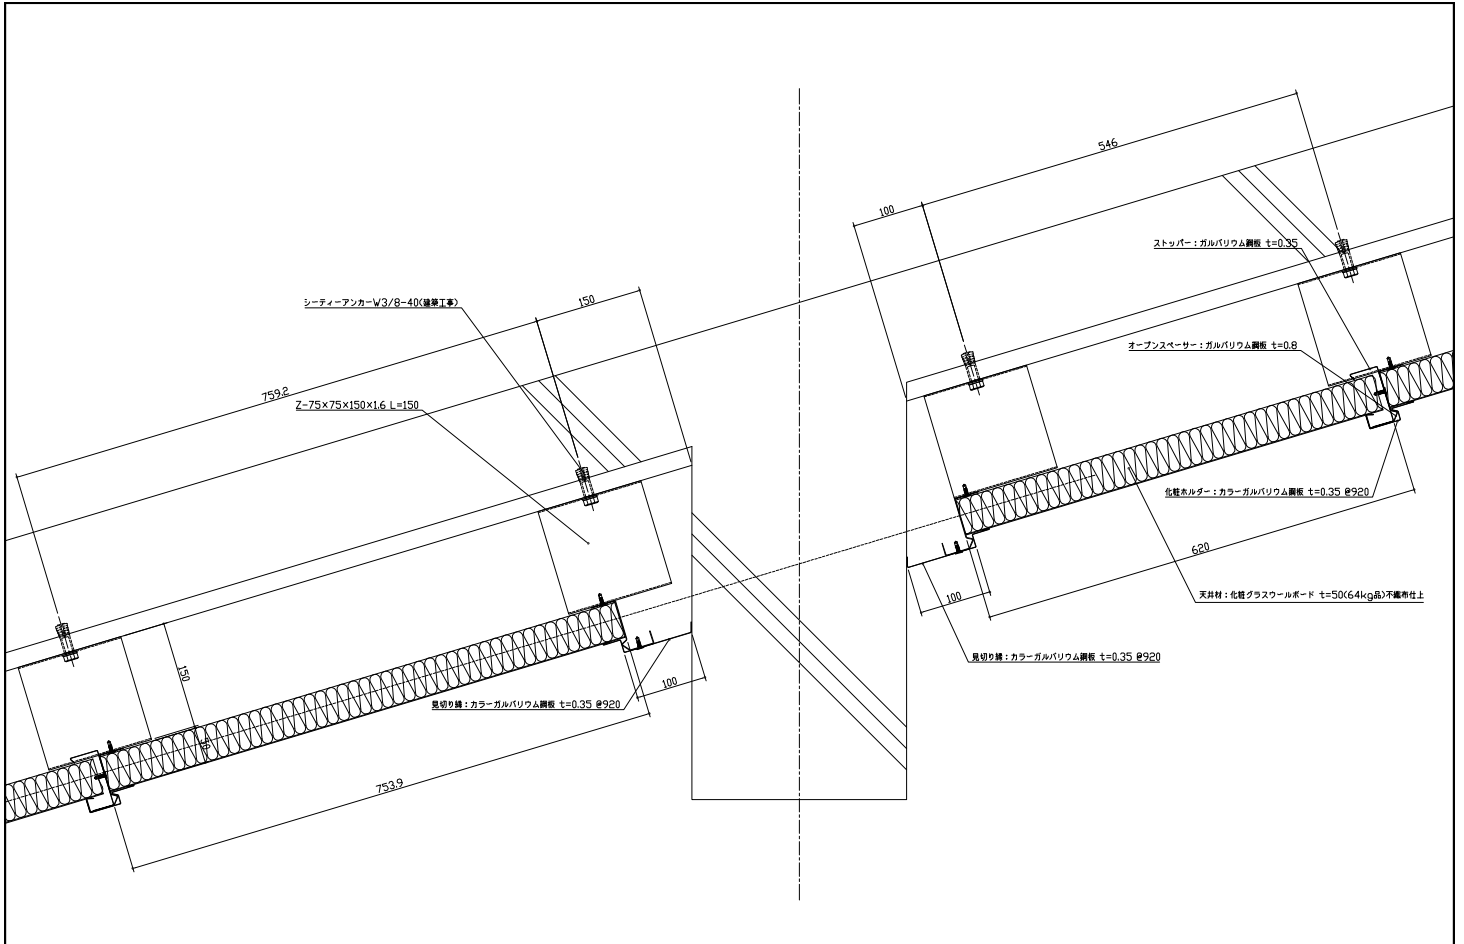

監理	株式会社同建築設計事務所	殿	工事名称	小美玉市立南中学校講堂非構造部材耐震化工事	16.10.26	06
施工	株式会社本田工業	殿	図面名称	各部断面詳細図-2	A3:1/5	コンフォートテック株式会社

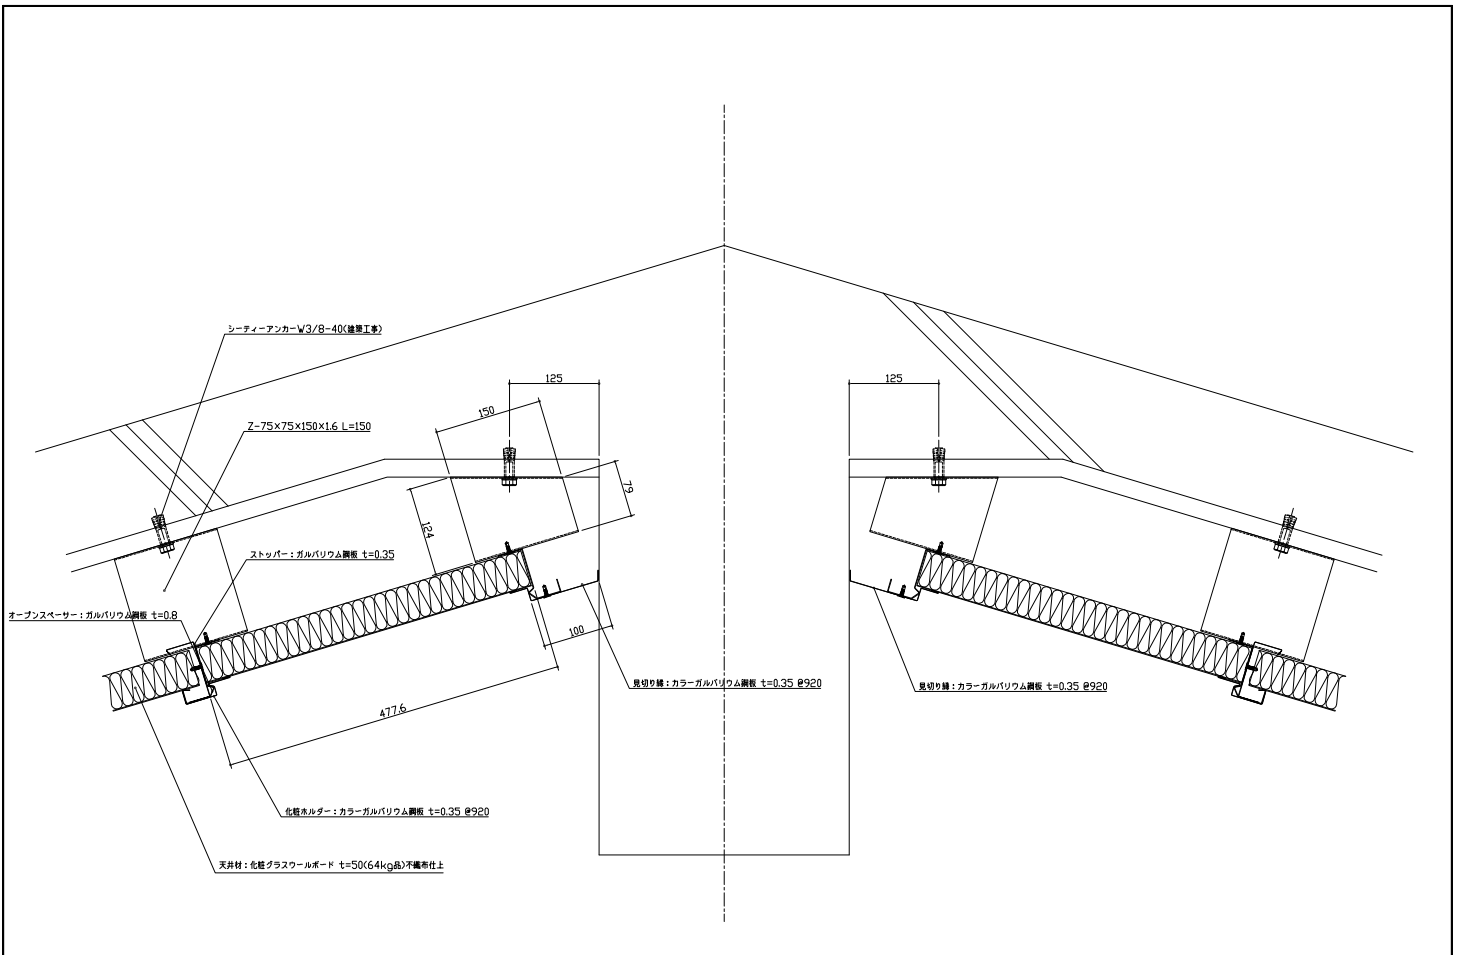

監理	株式会社団建築設計事務所	工務名称	小美玉市立南中学校講堂非構造部材耐震化工事	図面番号	各部断面詳細図-3	図面尺	A3:1/5	07
施工	株式会社本田工業	図面名称						

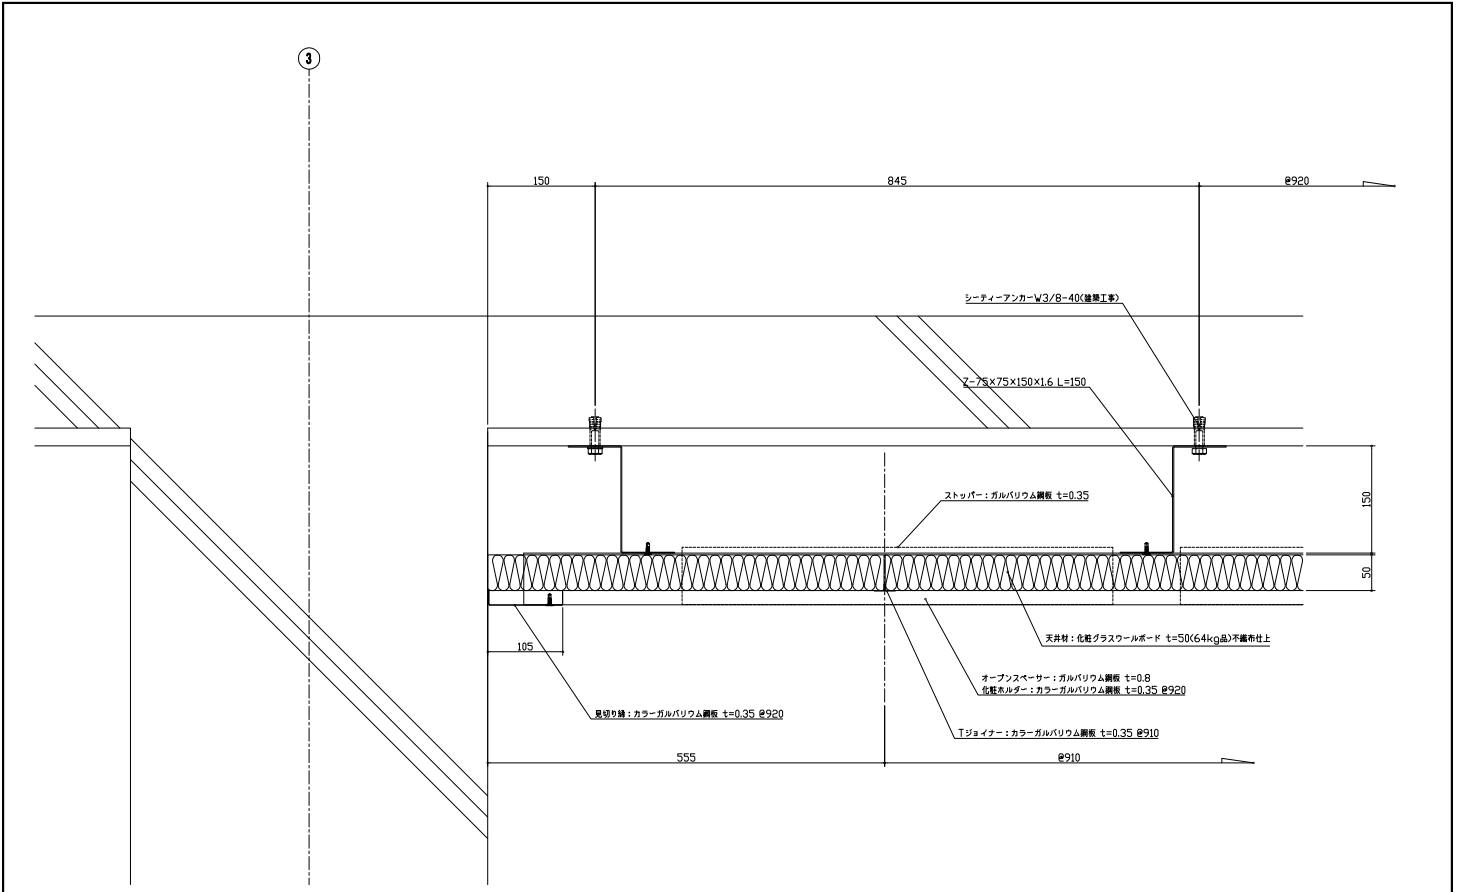

監理	株式会社団建築設計事務所	工務名称	小美玉市立南中学校講堂非構造部材耐震化工事	図面番号	各部断面詳細図-4	図面尺	A3:1/5	08
施工	株式会社本田工業	図面名称						