

石巻市立万石浦中学校  
講堂兼武道場吊り天井改修工事

面積: 1092.7㎡  
【CPS工法】RC構造 断熱・吸音直付けシステム天井  
仕上げ:化粧ガラスウールボード(64kg/㎡品) t=25

既存吊り天井撤去後



既存吊り天井撤去後




天井取付け




仕上げ全景






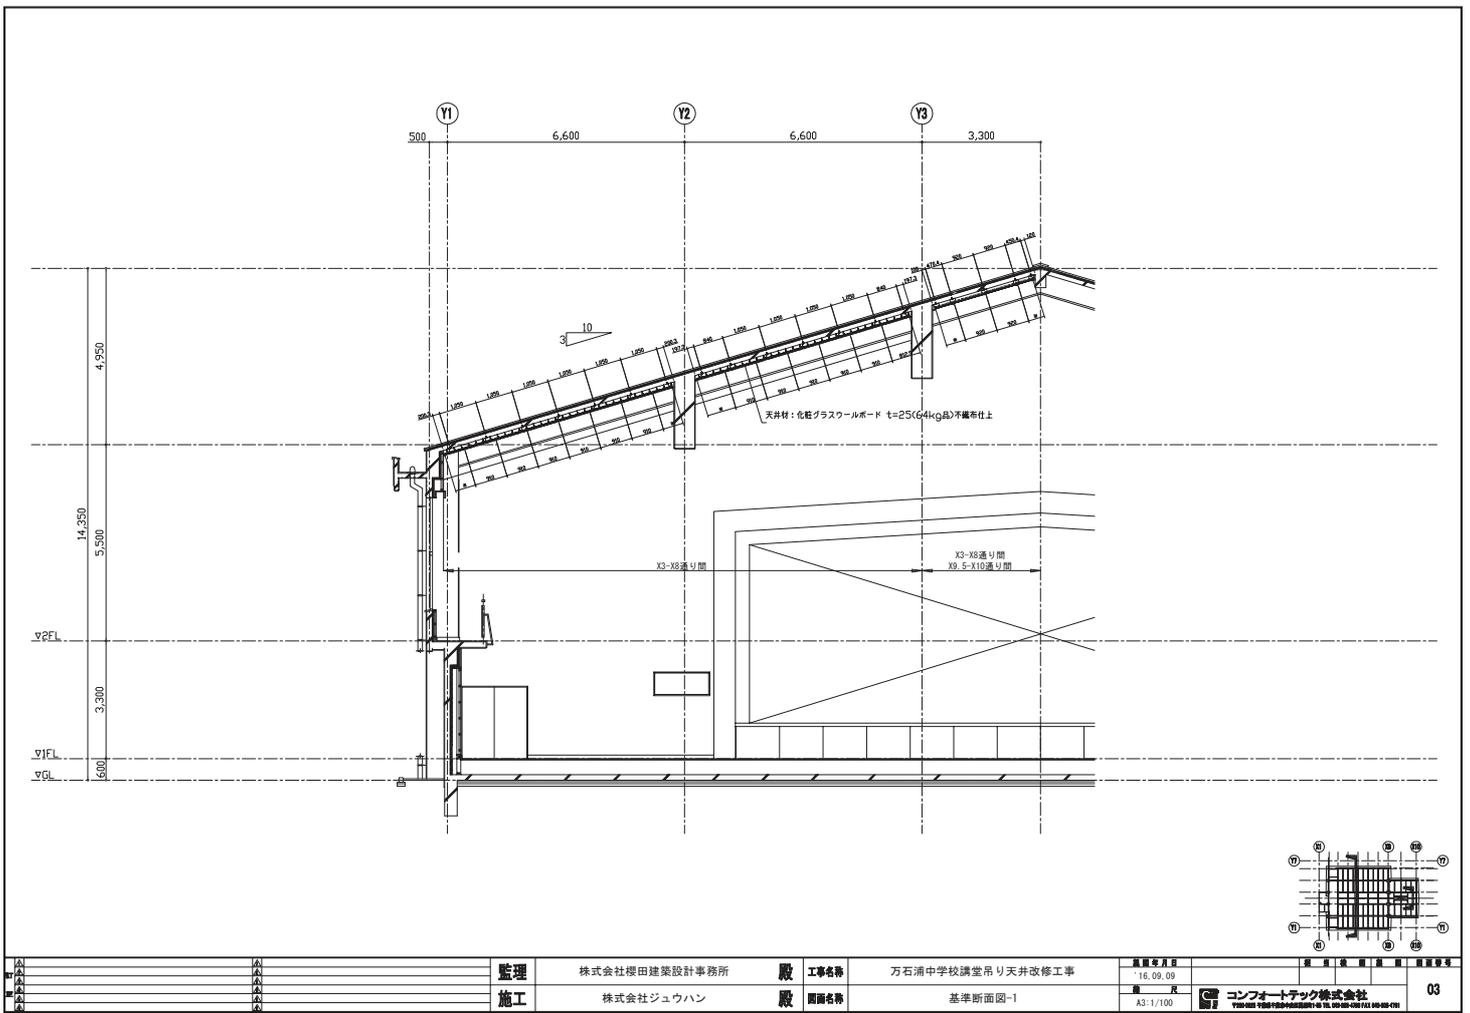


監理	株式会社櫻田建築設計事務所	工務名称	万石浦中学校講堂吊り天井改修工事	図面番号	基準断面図-1	図面枚数	1/100	03
施工	株式会社ジュウハン	図面名称	基準断面図-1					

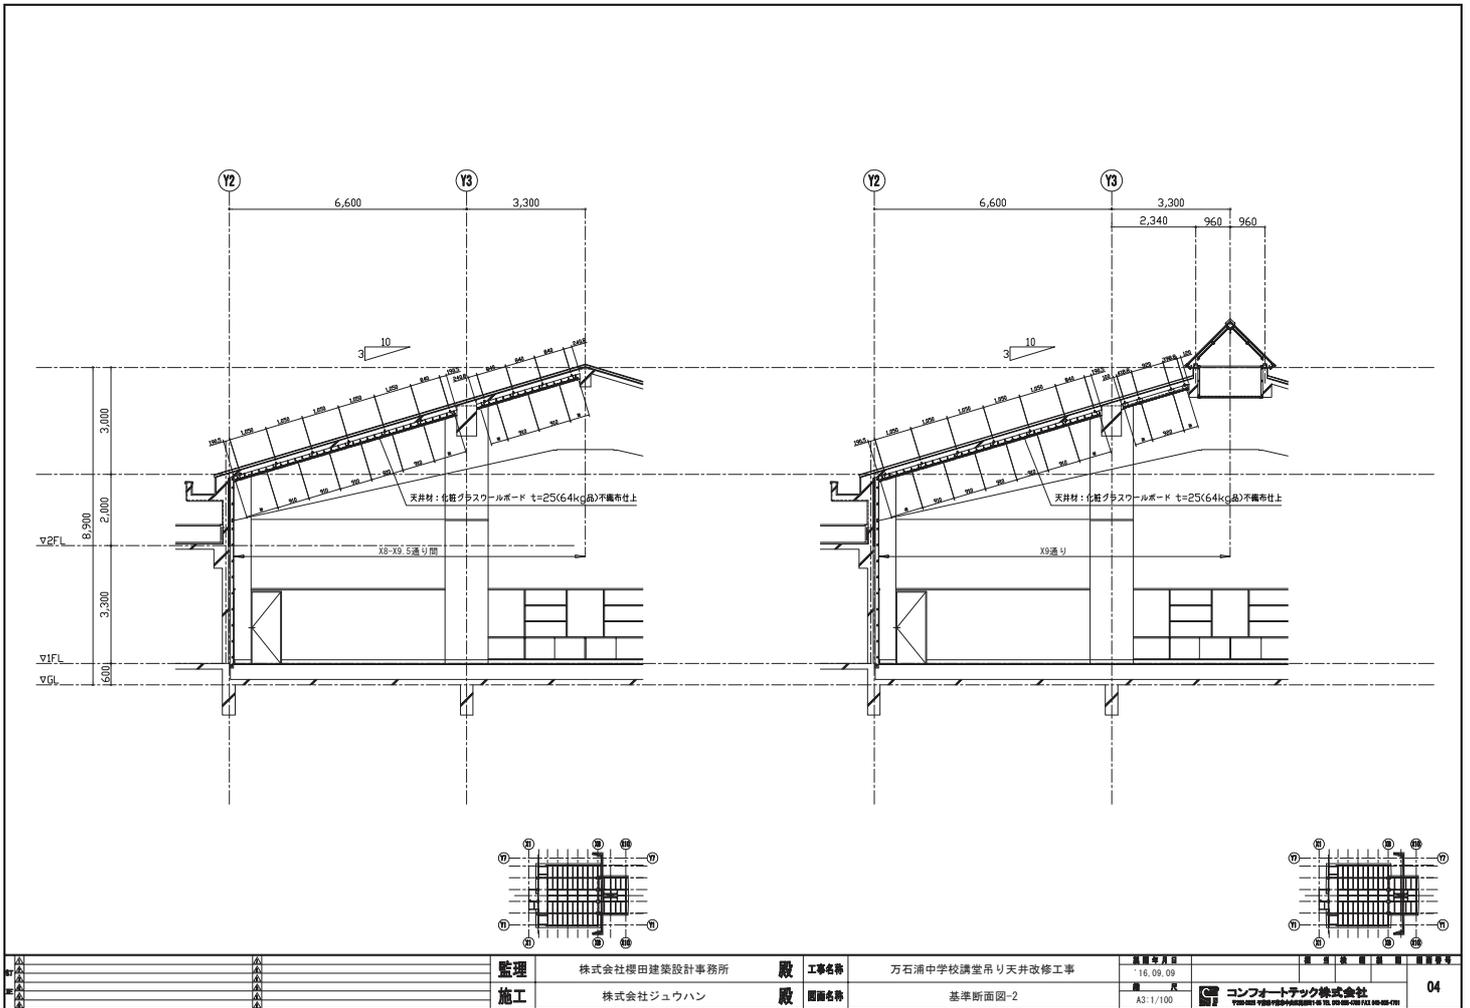

監理	株式会社櫻田建築設計事務所	工務名称	万石浦中学校講堂吊り天井改修工事	図面番号	基準断面図-2	図面枚数	1/100	04
施工	株式会社ジュウハン	図面名称	基準断面図-2					

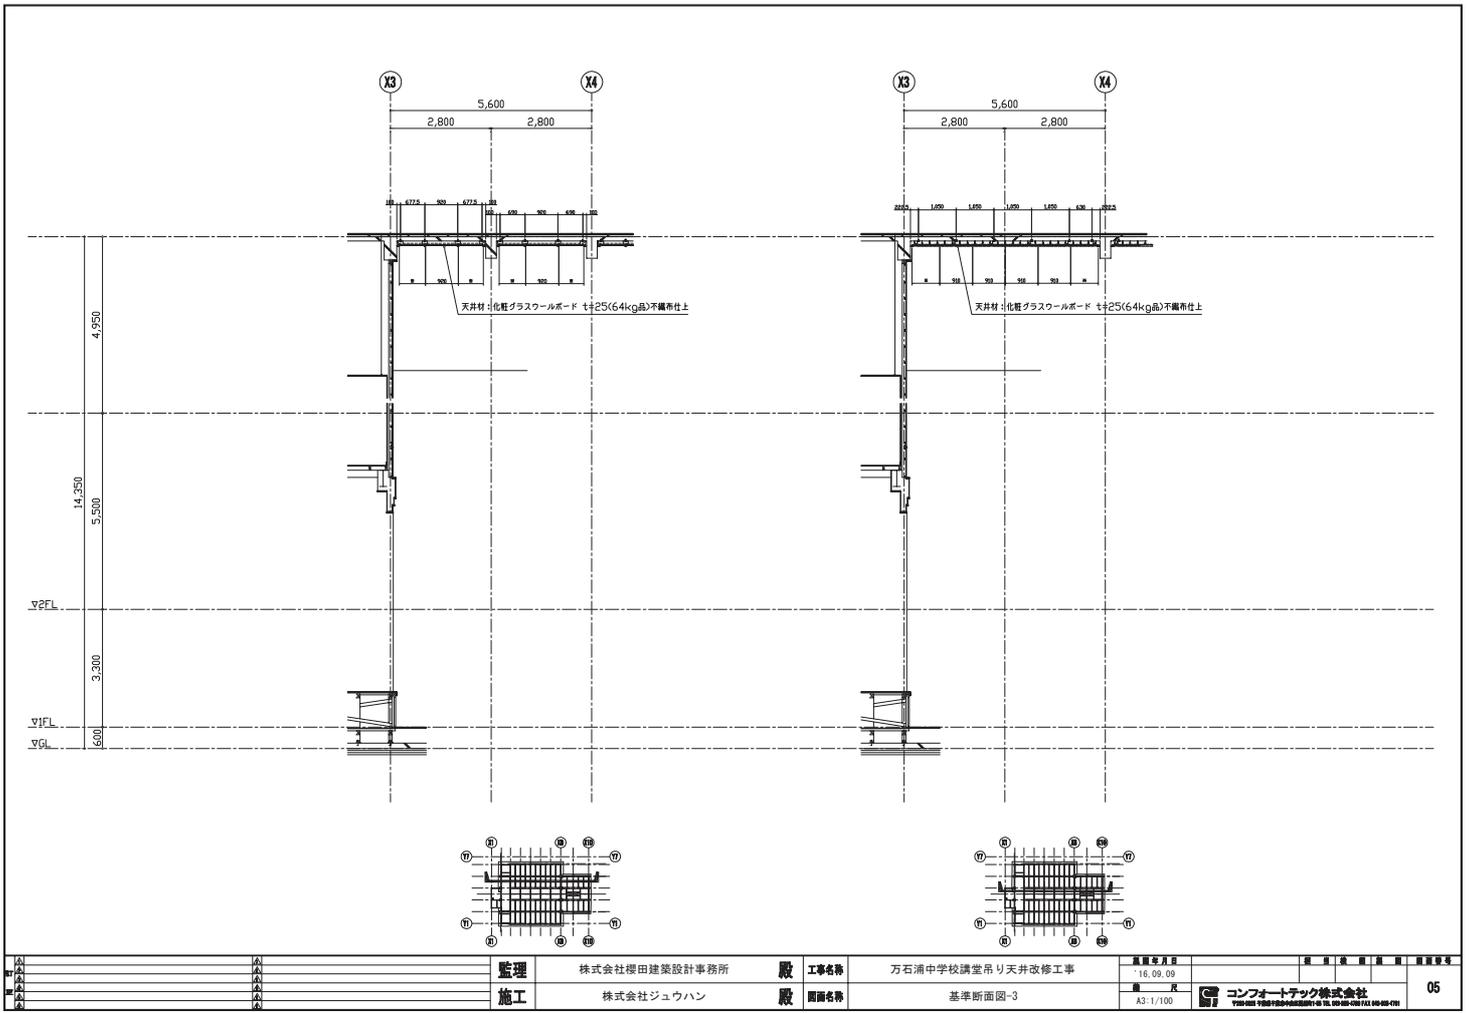

監理	株式会社櫻田建築設計事務所	工務名称	万石浦中学校講堂吊り天井改修工事	図面番号	基準断面図-3	図面縮尺	1/100	05
施工	株式会社ジュウハン	図面名称	基準断面図-3	図面縮尺	1/100	コンフォートテック株式会社 <small>〒160-0002 東京都千代田区千代田1-10-10 TEL:03-5561-1111 FAX:03-5561-1112</small>		

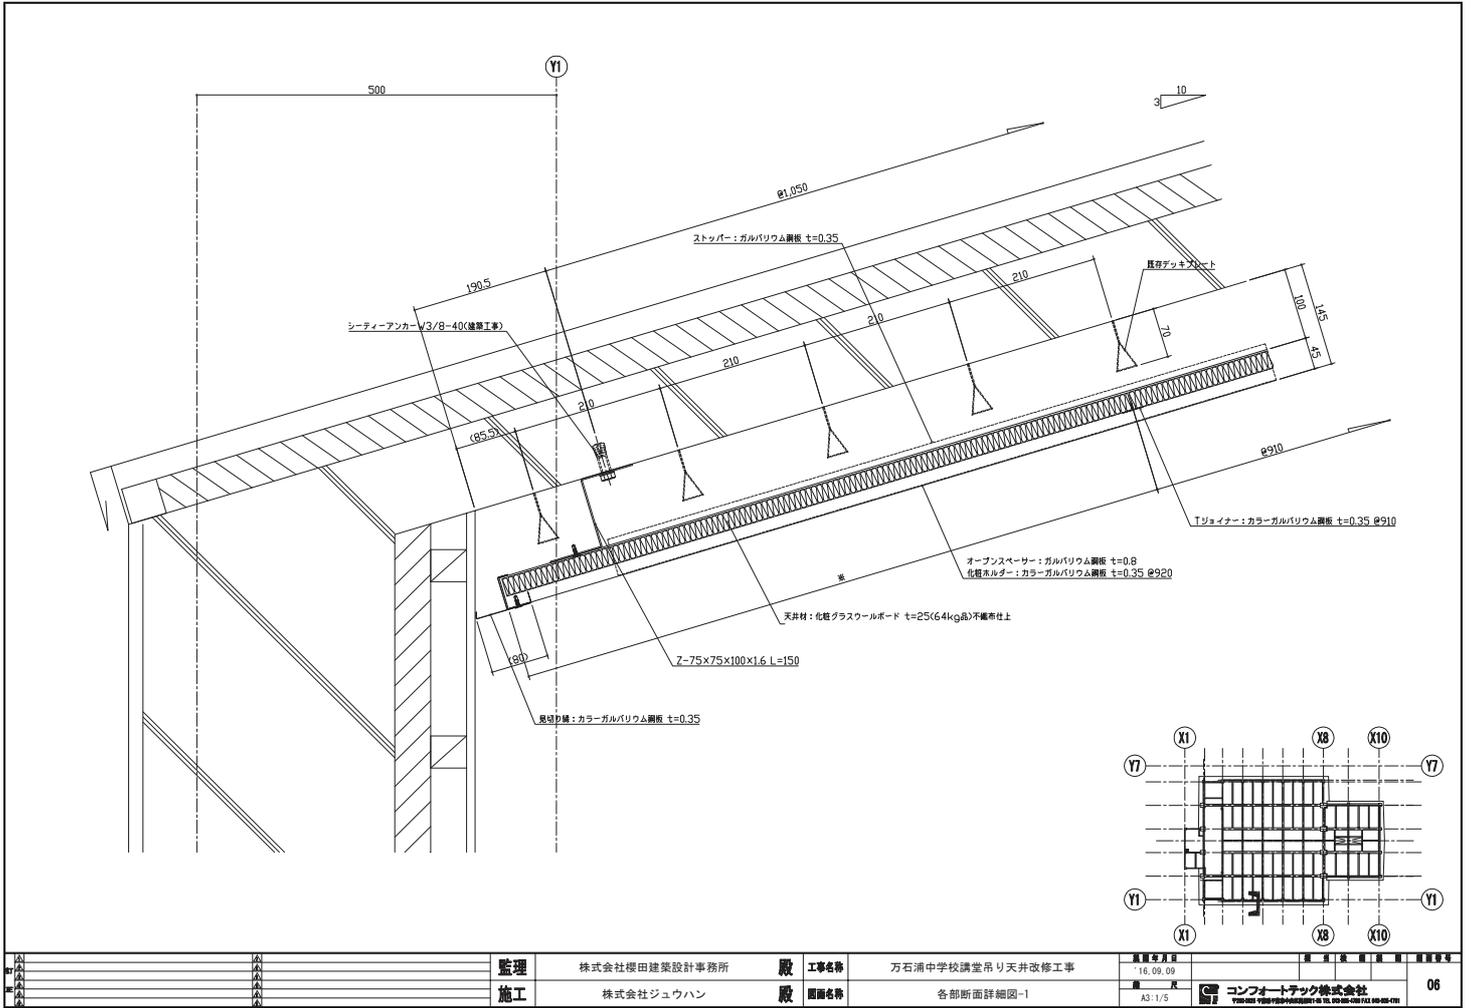


監理	株式会社櫻田建築設計事務所	工務名称	万石浦中学校講堂吊り天井改修工事	図面番号	各部断面詳細図-1	図面縮尺	1/5	06
施工	株式会社ジュウハン	図面名称	各部断面詳細図-1	図面縮尺	1/5	コンフォートテック株式会社 <small>〒160-0002 東京都千代田区千代田1-10-10 TEL:03-5561-1111 FAX:03-5561-1112</small>		








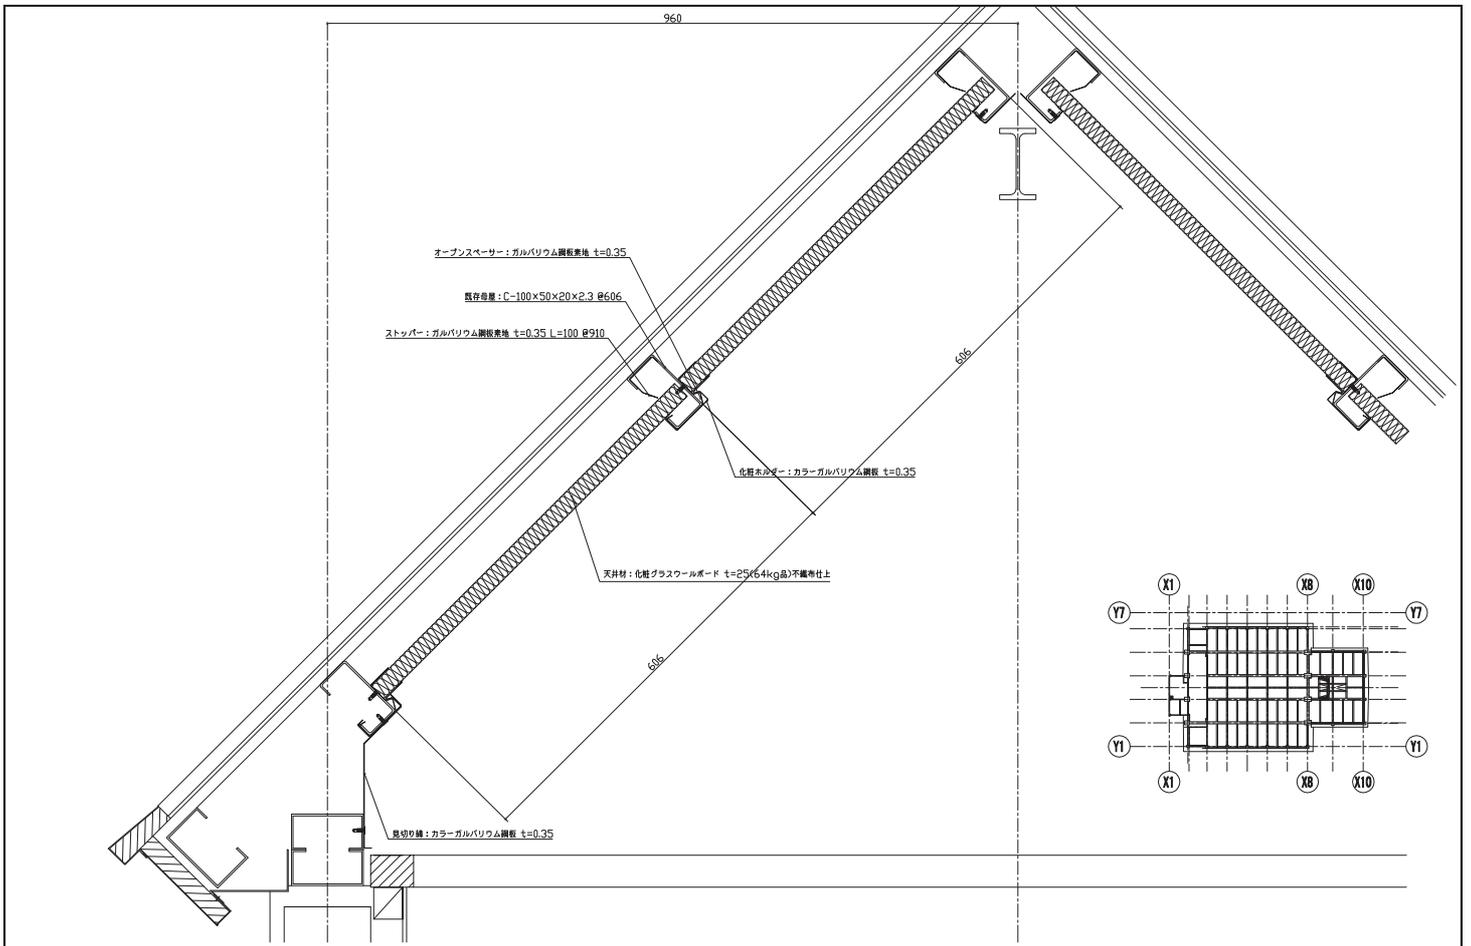

監理	株式会社櫻田建築設計事務所	工務名称	万石浦中学校講堂吊り天井改修工事	図面番号	各部断面詳細図-8	図面枚数	13
施工	株式会社ジュウハン	図面名称	各部断面詳細図-8	コンフォートテック株式会社	<small>〒100-0001 東京都千代田区千代田1-10-10 TEL:03-5561-7111 FAX:03-5561-7112</small>		

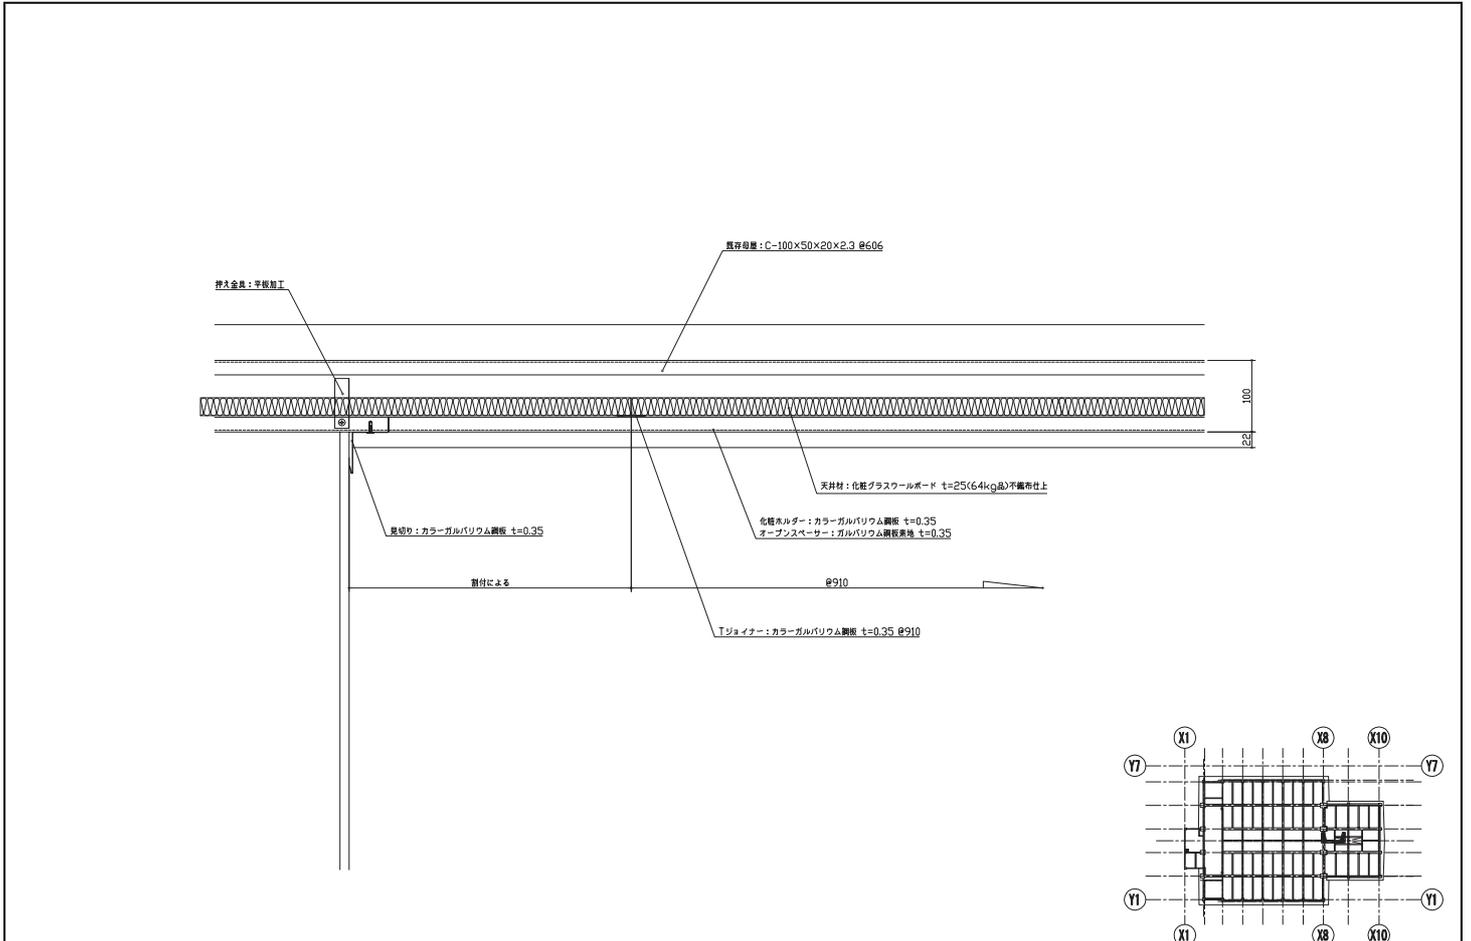

監理	株式会社櫻田建築設計事務所	工務名称	万石浦中学校講堂吊り天井改修工事	図面番号	各部断面詳細図-9	図面枚数	14
施工	株式会社ジュウハン	図面名称	各部断面詳細図-9	コンフォートテック株式会社	<small>〒100-0001 東京都千代田区千代田1-10-10 TEL:03-5561-7111 FAX:03-5561-7112</small>		