



CPS工法：母屋一体型直付けシステム天井

	設計	株式会社 網中建築設計事務所 殿	工事名称	市原市立ちはら台南中学校武道場天井等耐震化工事	製図年月日	2019. 6. 28	担当	検図	製図	図面番号	04
	施工	殿	図面名称	剣道場 天井伏図	縮尺	A3: 1/100	コンフォートテック株式会社 <small>〒300-0025 千葉県千葉市中央区扇屋町1-55-1 TEL 043-305-4780 FAX 043-305-4781</small>				

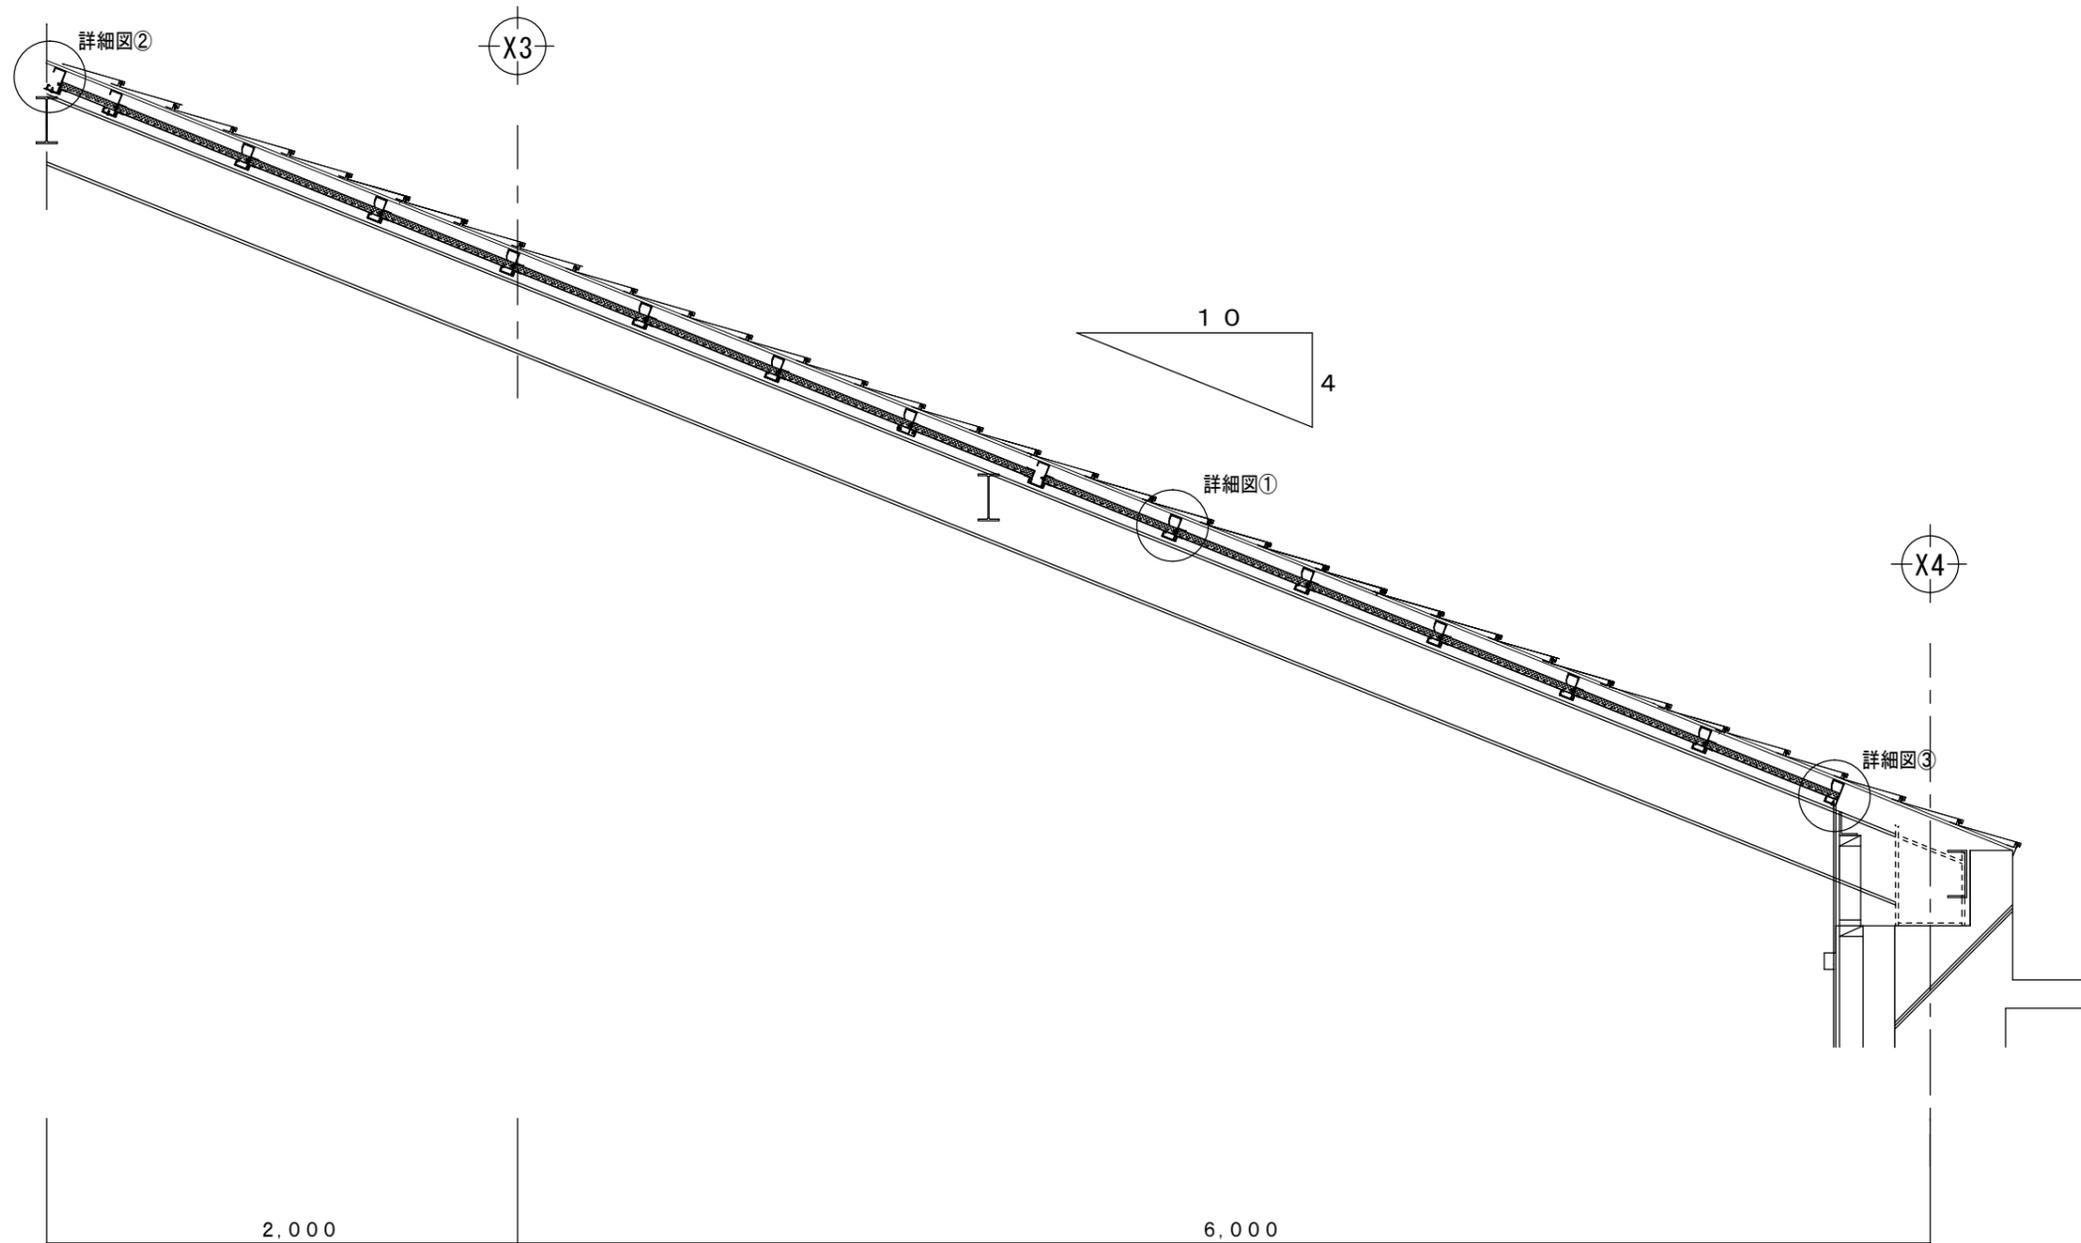


A-A' 断面図


二 三 四 五	設計 株式会社 網中建築設計事務所 殿	工事名称 市原市立ちはら台南中学校武道場天井等耐震化工事	製図年月日 2019.6.28	担当 検図 製図	図面番号 05
	施工 殿	図面名称 剣道場 天井断面図	縮尺 A3: 1/30	コンフォートテック株式会社 <small>〒289-0025 千葉県千葉市中央区常盤町1-55-11 TEL: 043-205-4780 FAX: 043-205-4781</small>	

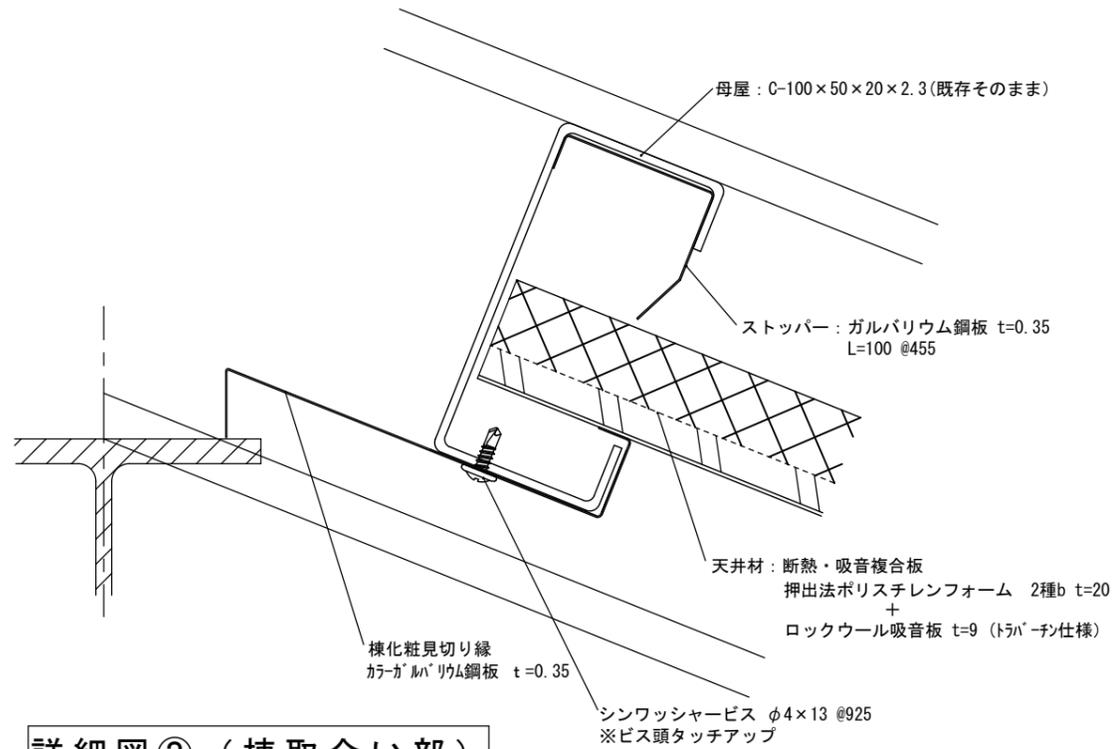


詳細図② (棟取合い部)

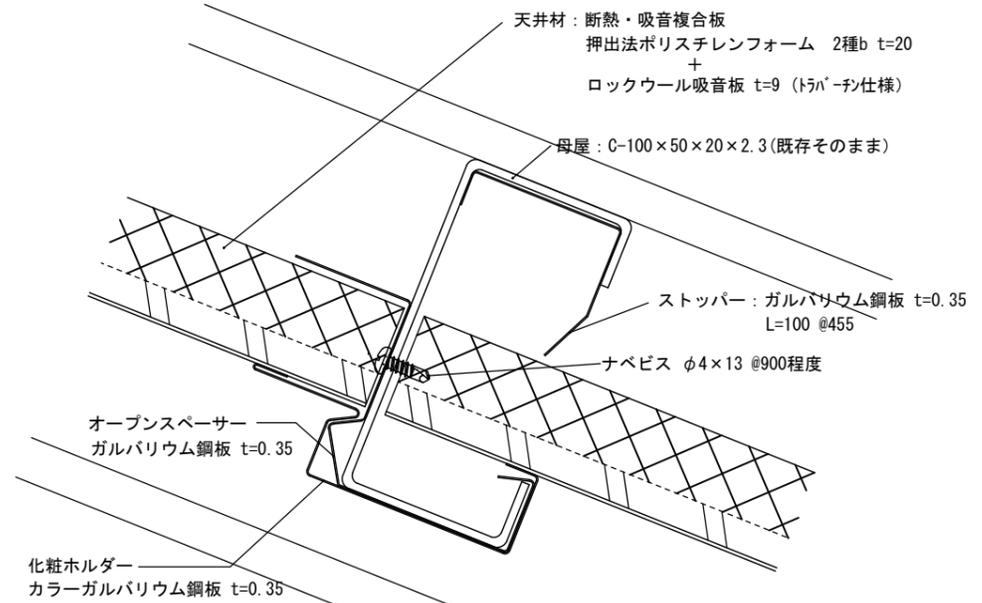

詳細図① (1C部)

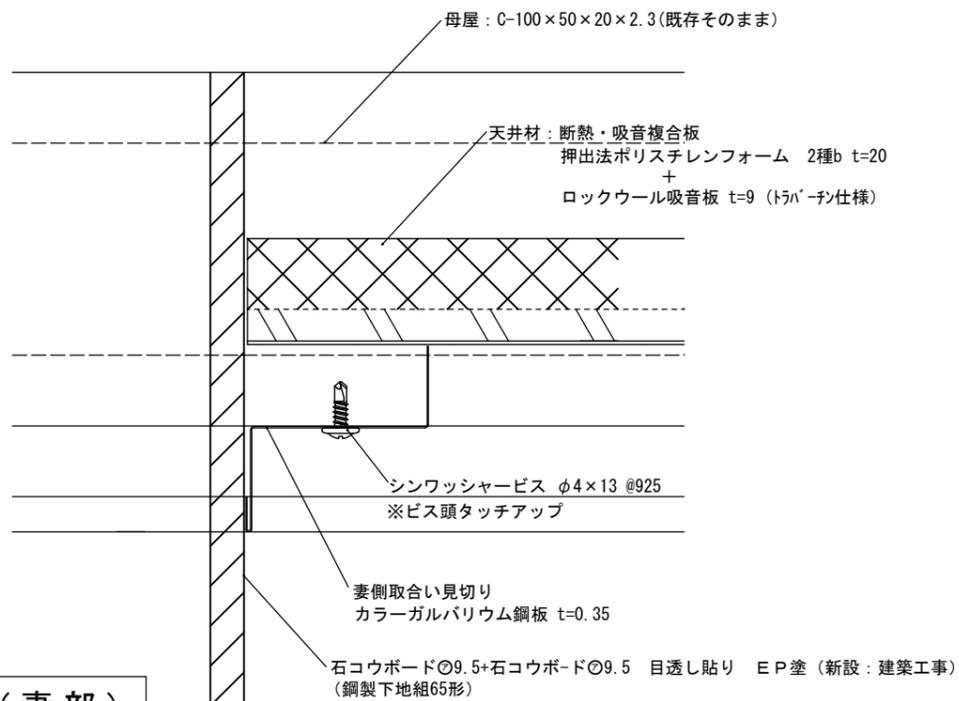

詳細図 (妻部)

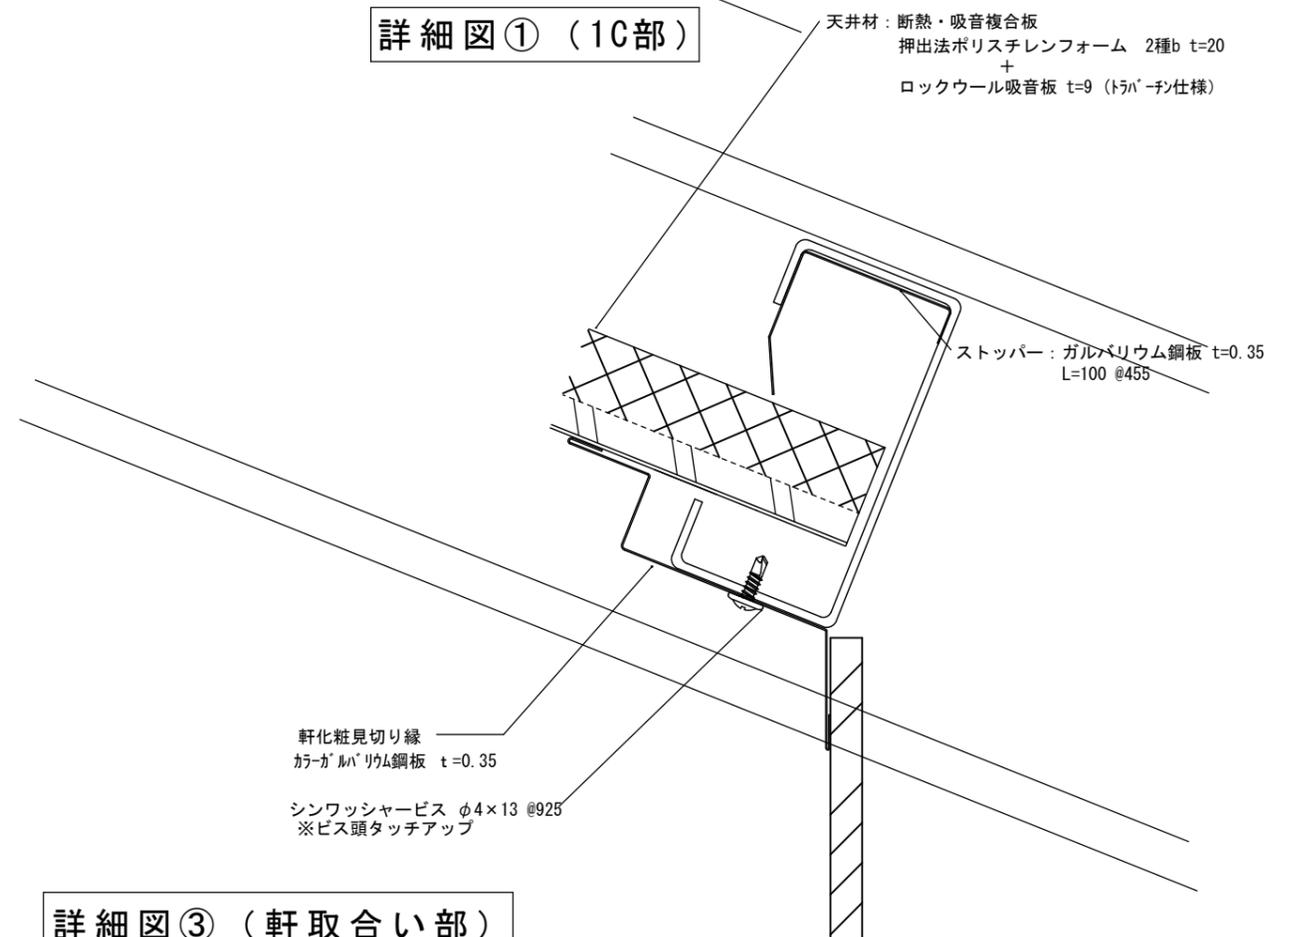

詳細図③ (軒取合い部)

	設計	株式会社 網中建築設計事務所 殿	工事名称	市原市立ちはら台南中学校武道場天井等耐震化工事	製図年月日	2019.6.28	担当	検図	製図	図面番号	07
	施工	殿	図面名称	剣道場 天井断面詳細図	縮尺	A3:1/2	コンフォートテック株式会社 <small>〒260-0025 千葉県千葉市中央区関原1-55-1 TEL 043-305-4780 FAX 043-305-4781</small>				