




	設計	飯島建築設計事務所 殿	工事名称	旭市立共和小学校 屋内運動場防災機能強化工事	製図年月日	2019.11.15	担当	検図	製図	図面番号
	施工	殿	図面名称	屋内運動場 基準断面図	縮尺	A3 : 1/50	コンフォートテック株式会社 <small>〒380-0025 千葉県千葉市中央区花畑町1-55-11 TEL. 043-305-4780 FAX 043-305-4781</small>			02

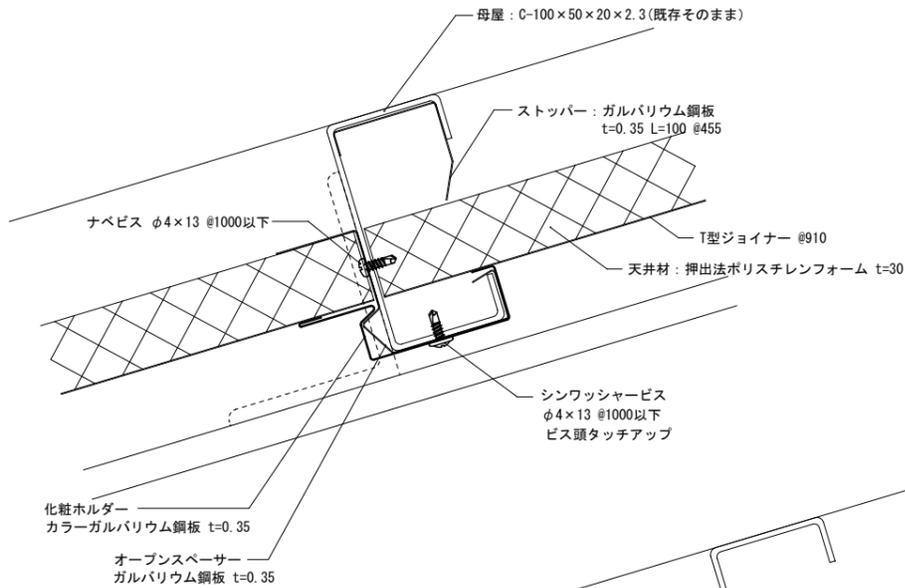


詳細図①

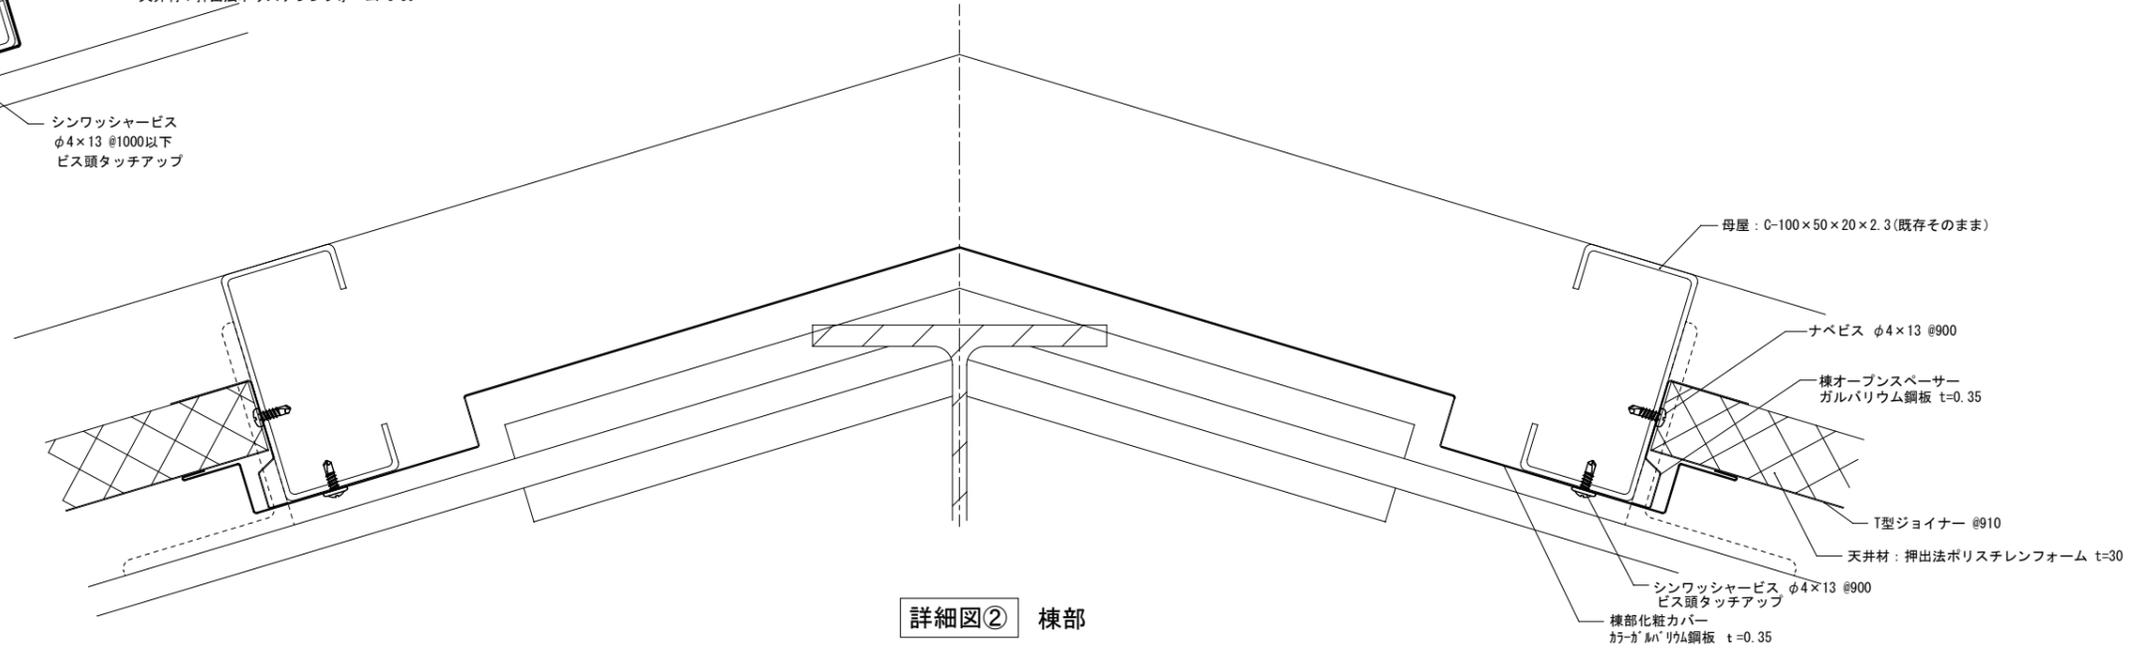


詳細図② 棟部

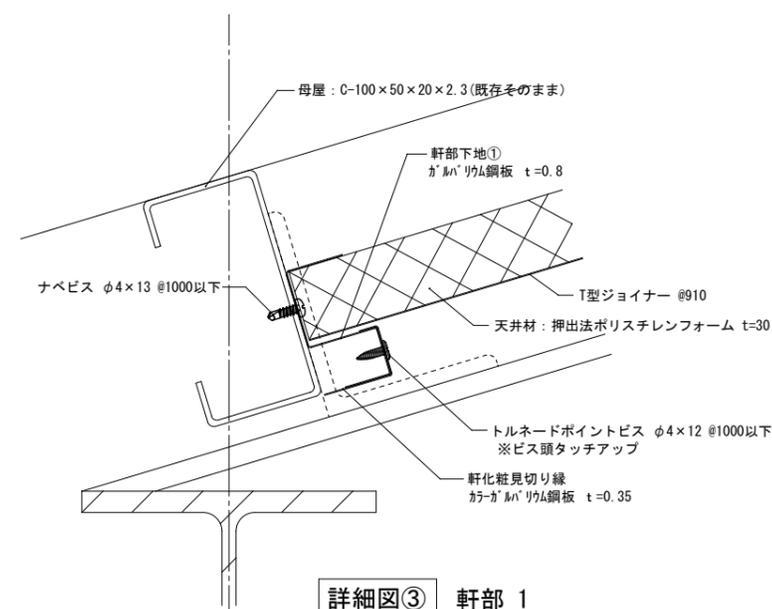

詳細図③ 軒部 1

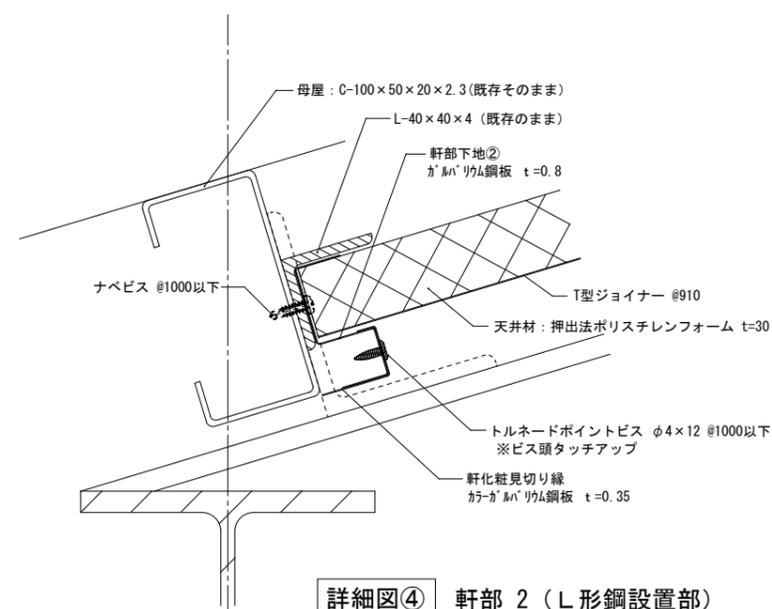

詳細図④ 軒部 2 (L形鋼設置部)

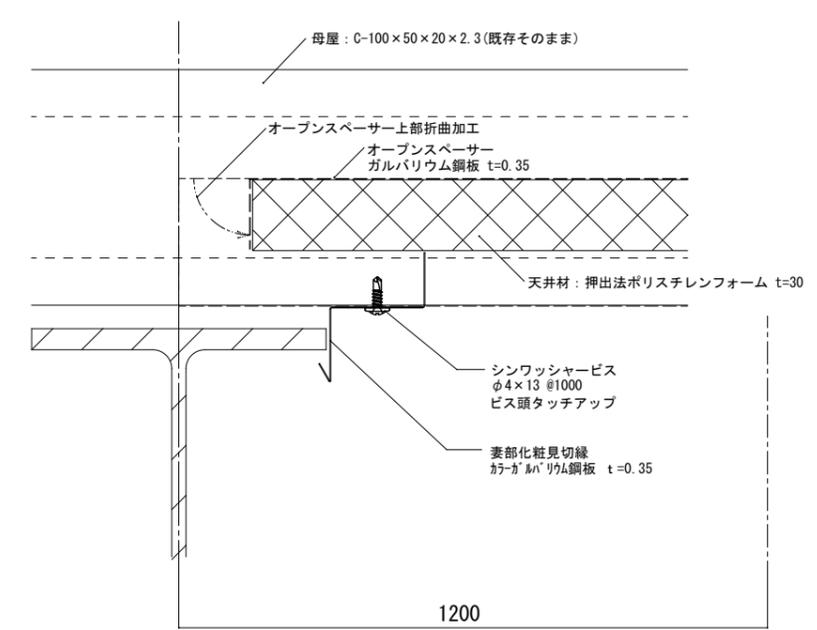

詳細図⑤ 妻部



	設計	飯島建築設計事務所 殿	工事名称	旭市立共和小学校 屋内運動場防災機能強化工事	製図年月日	2019.11.15	担当	検図	製図	図面番号
	施工				殿	図面名称	屋内運動場 天井 断面詳細図	縮尺	A3:1/3	コンフォートテック株式会社 <small>〒280-0025 千葉県千葉市中央区曙町1-55 1F TEL 043-305-4780 FAX 043-305-4781</small>