


CPS工法：母屋一体型システム天井


2019.8.23 T型ジョイナー割付変更 2021.09.16 修正2021.10.21 縮尺 A3:1/100	設計	株式会社 櫻田建築設計事務所 殿	工事名称	船迫中学校武道場大規模改造工事	製図年月日	2021.09.16	担当	高瀬	校図	製図	図面番号	01
	施工	株式会社 松浦組 殿	図面名称	武道場 天井伏図	縮尺	A3:1/100	コンフォートテック株式会社 <small>〒280-0025 千葉県千葉市中央区高砂町1-55-1 TEL 043-395-4361 FAX 043-395-4781</small>					

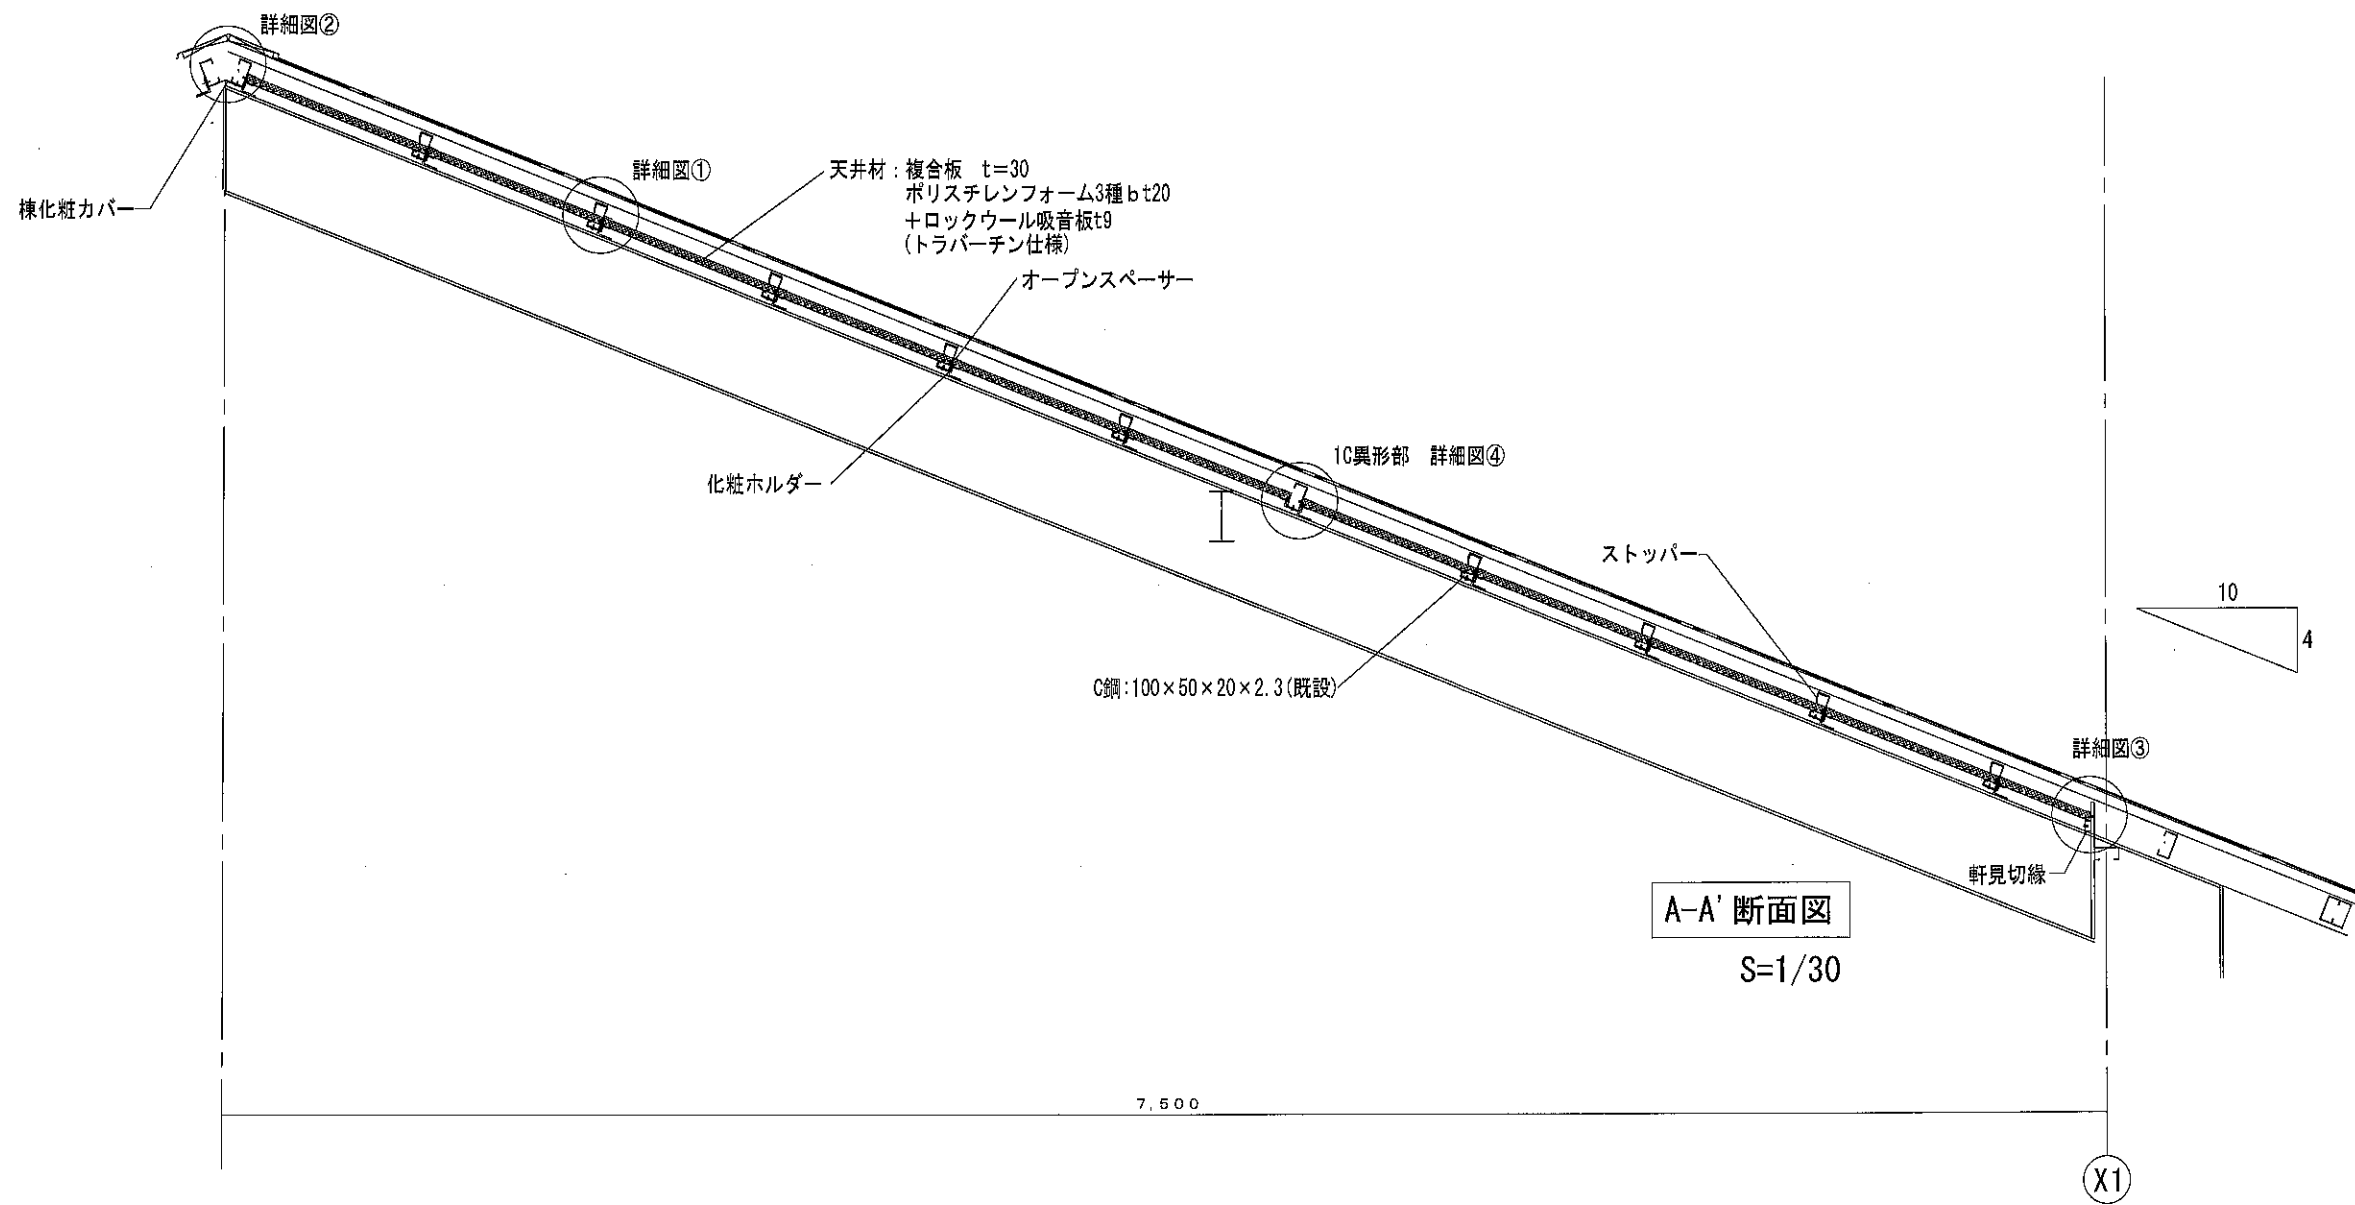


A-A' 断面図  
S=1/30

	設計	株式会社 櫻田建築設計事務所 殿	工事名称	船迫中学校武道場大規模改造工事	製図年月日 2021.09.16 修正2021.10.21	担当 技 図 製 図 高津	図面番号	02
	施工	株式会社 松浦組 殿	図面名称	天井断面図	縮 尺 A3:1/30	コンフォートテック株式会社 <small>〒286-0255 千葉県千葉市中央区新大塚1-5-10 TEL. 043-302-4789 FAX 043-302-4781</small>		


一般1C部 詳細図①

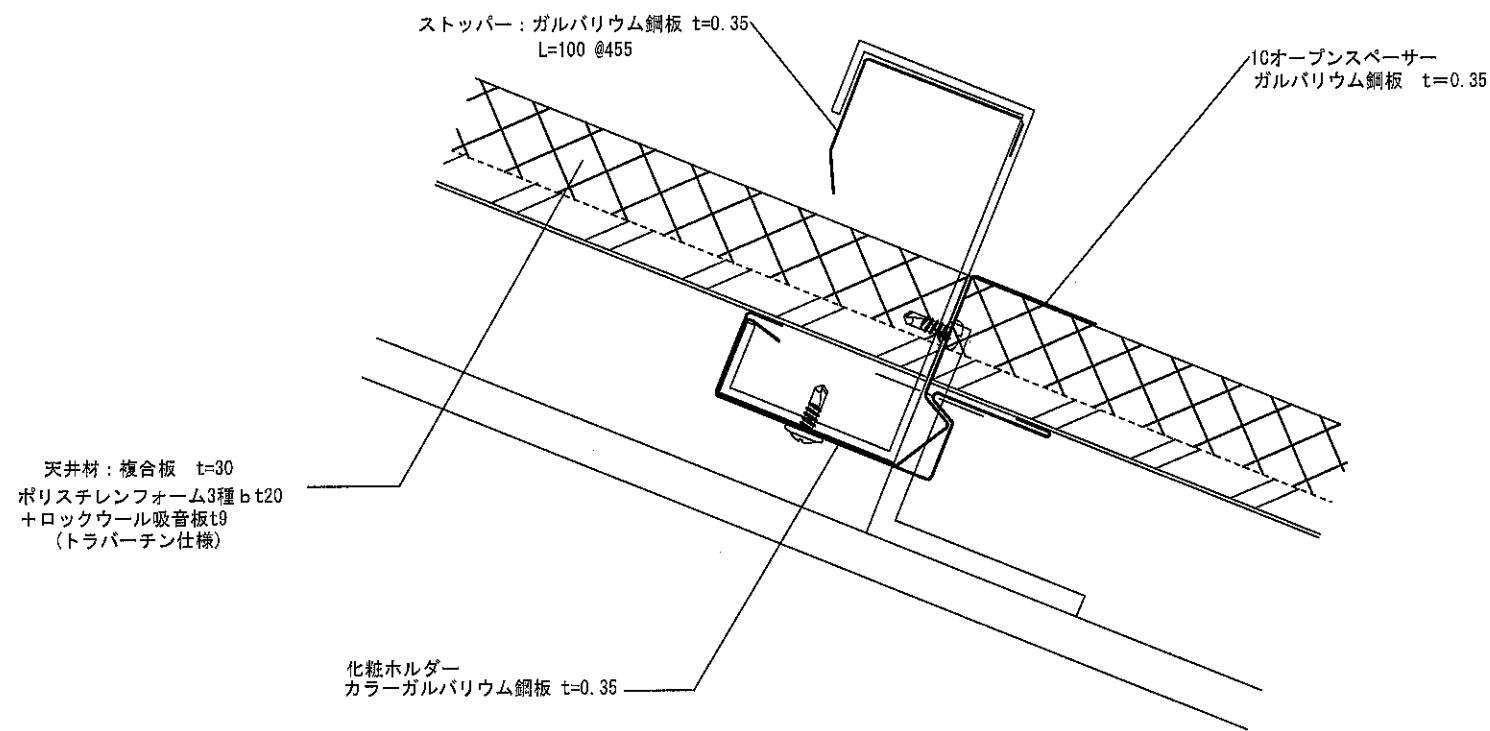

軒部詳細図③

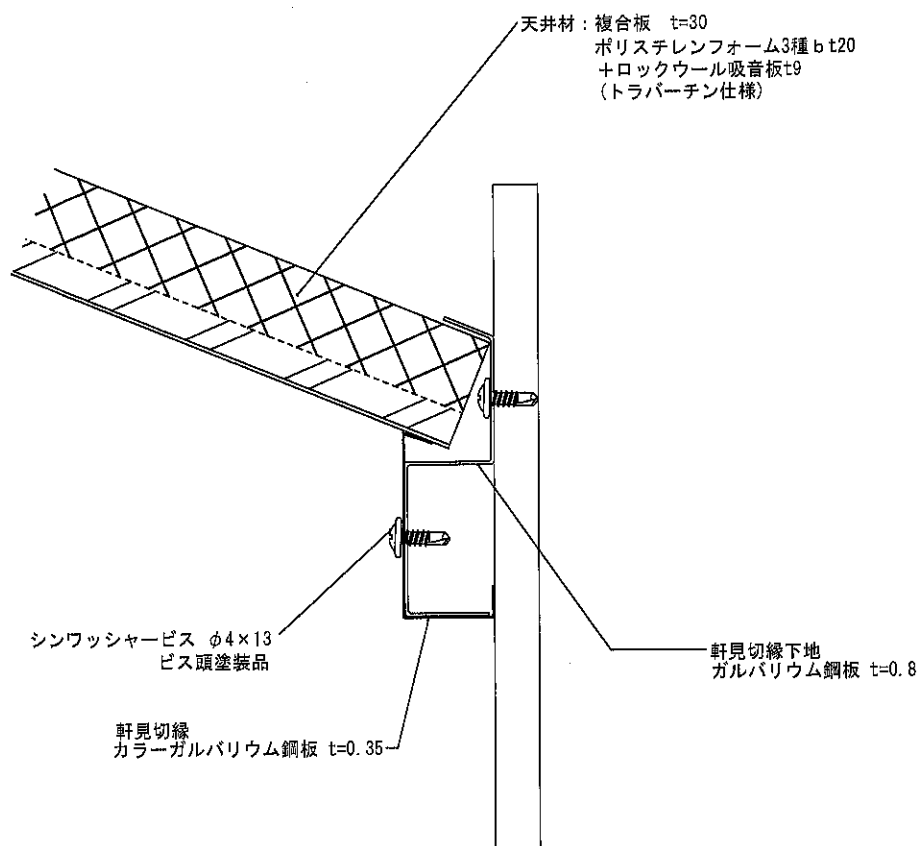

棟部 詳細図②

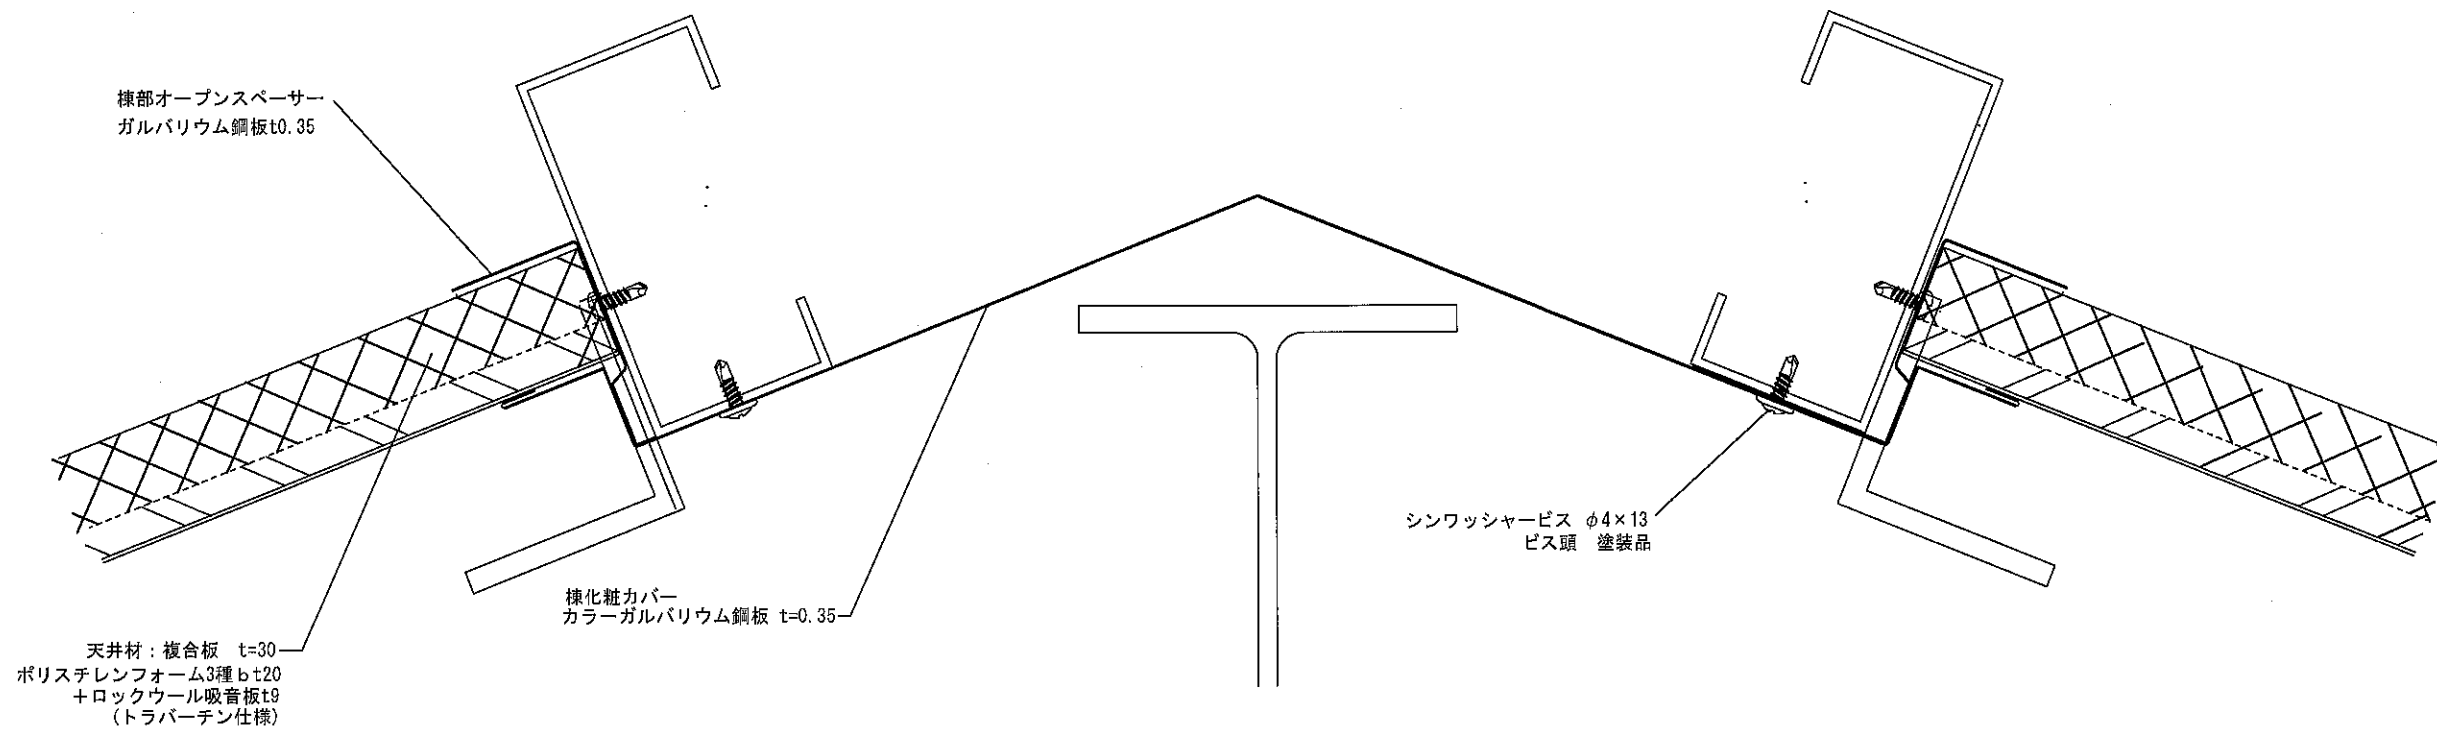

▲	▲	設計	株式会社 櫻田建築設計事務所 殿	工事名称	船迫中学校武道場大規模改造工事	製図年月日	2021.10.21	担当	高瀬	製図	製図番号
▲	▲	施工	株式会社 松浦組 殿	図面名称	断面詳細図 1	縮尺	A3:1/2	コンフォートテック株式会社 <small>〒200-0023 千葉県千葉市中央区新大塚1-5-1 TEL 043-303-4789 FAX 043-303-4791</small>		03	