

総合体育館改修工事(天井落下防止対策ほか)

【CPS工法】鉄骨造:母屋レス型断熱直付けシステム天井
天井化粧グラスウール64kg/m²: t 25(不織布仕上)
施工面積:2,275.0m²

施工前①



施工前②





施工後①




施工後②



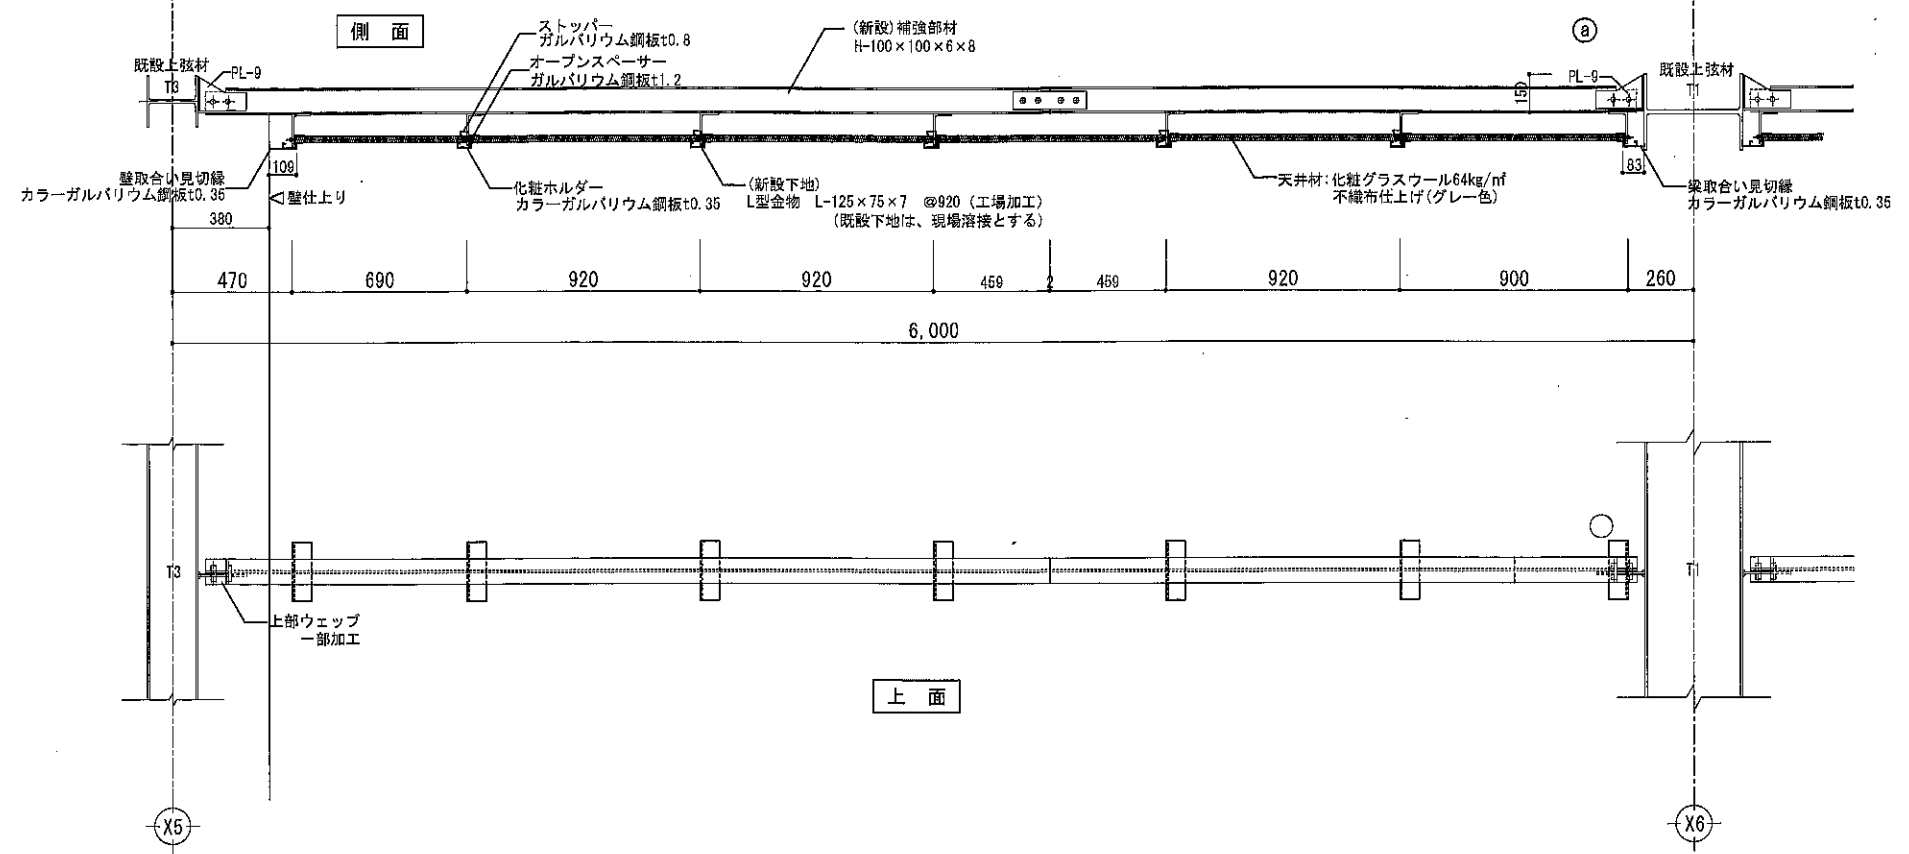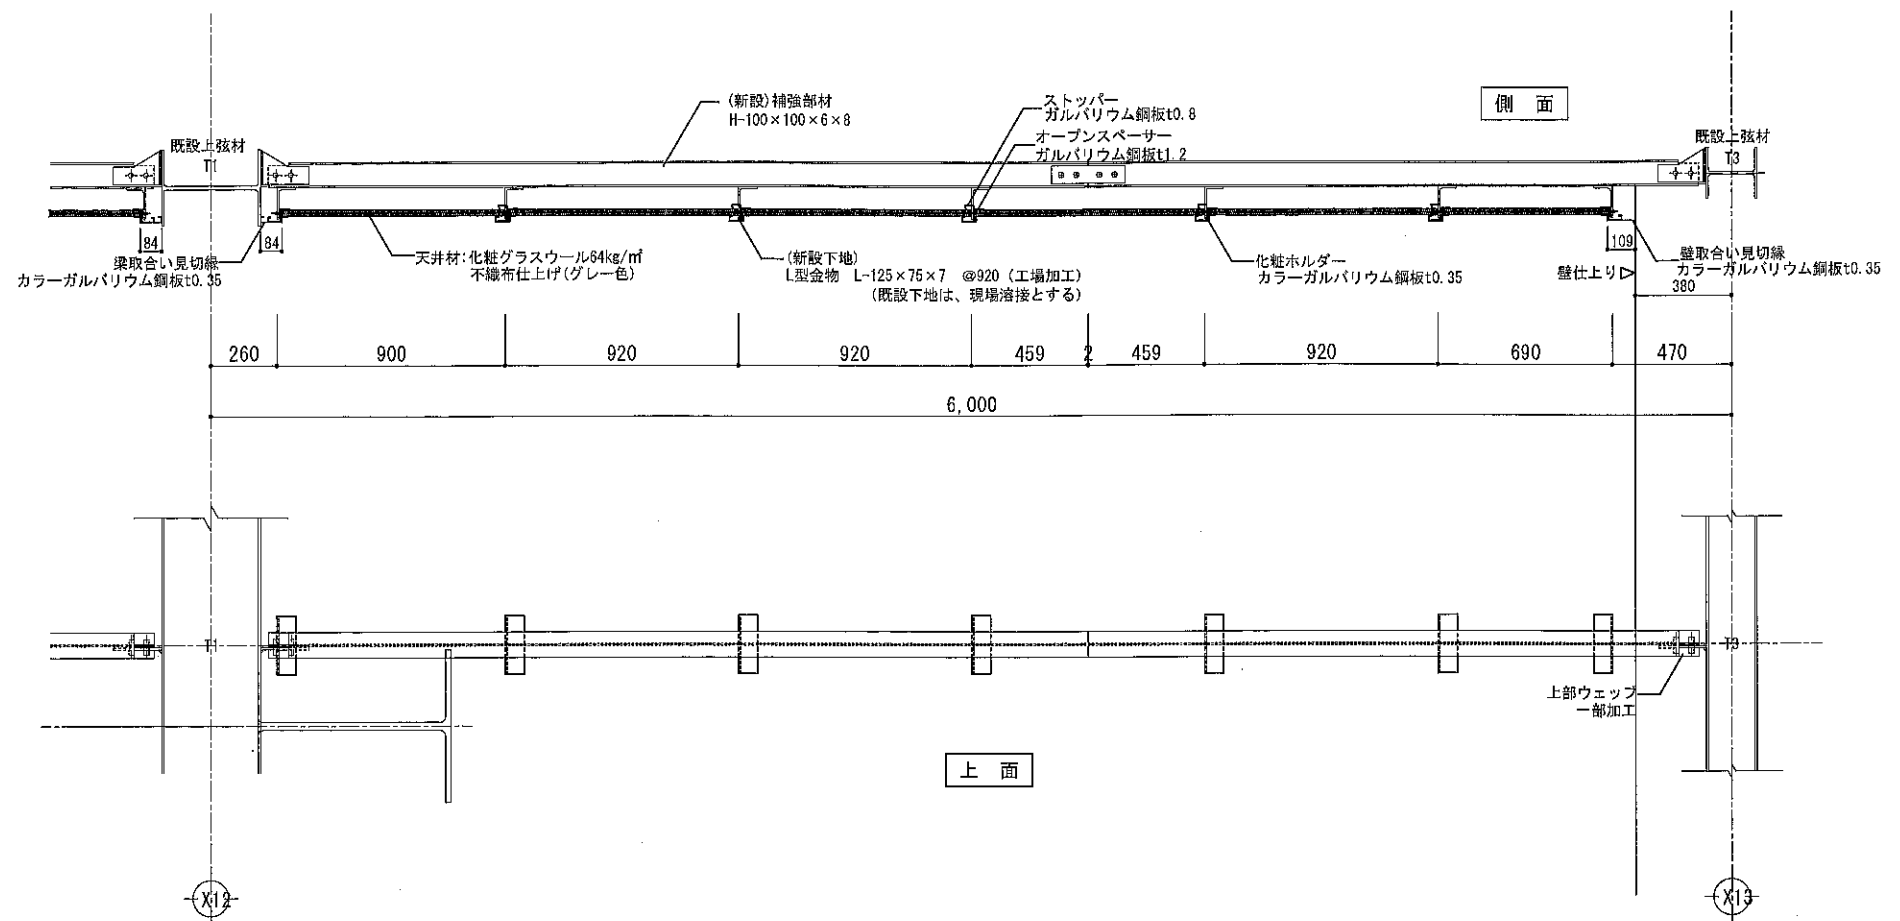

	設計	有限会社 ビレイパレス 殿	工事名称	総合体育館改修工事(天井落下防止対策ほか)	製図年月日	2021.10.27	担当	高澤	製図	製図	図面番号	03
	施工	寺西建設株式会社 殿	図面名称	X5~X6, X12~X13断面図	縮尺	A3: 1/20	コンフォートテック株式会社 <small>〒210-0035 千葉県千葉市中央区新大塚町1-55 3-Floor TEL: 043-305-4350 FAX: 043-305-4781</small>					

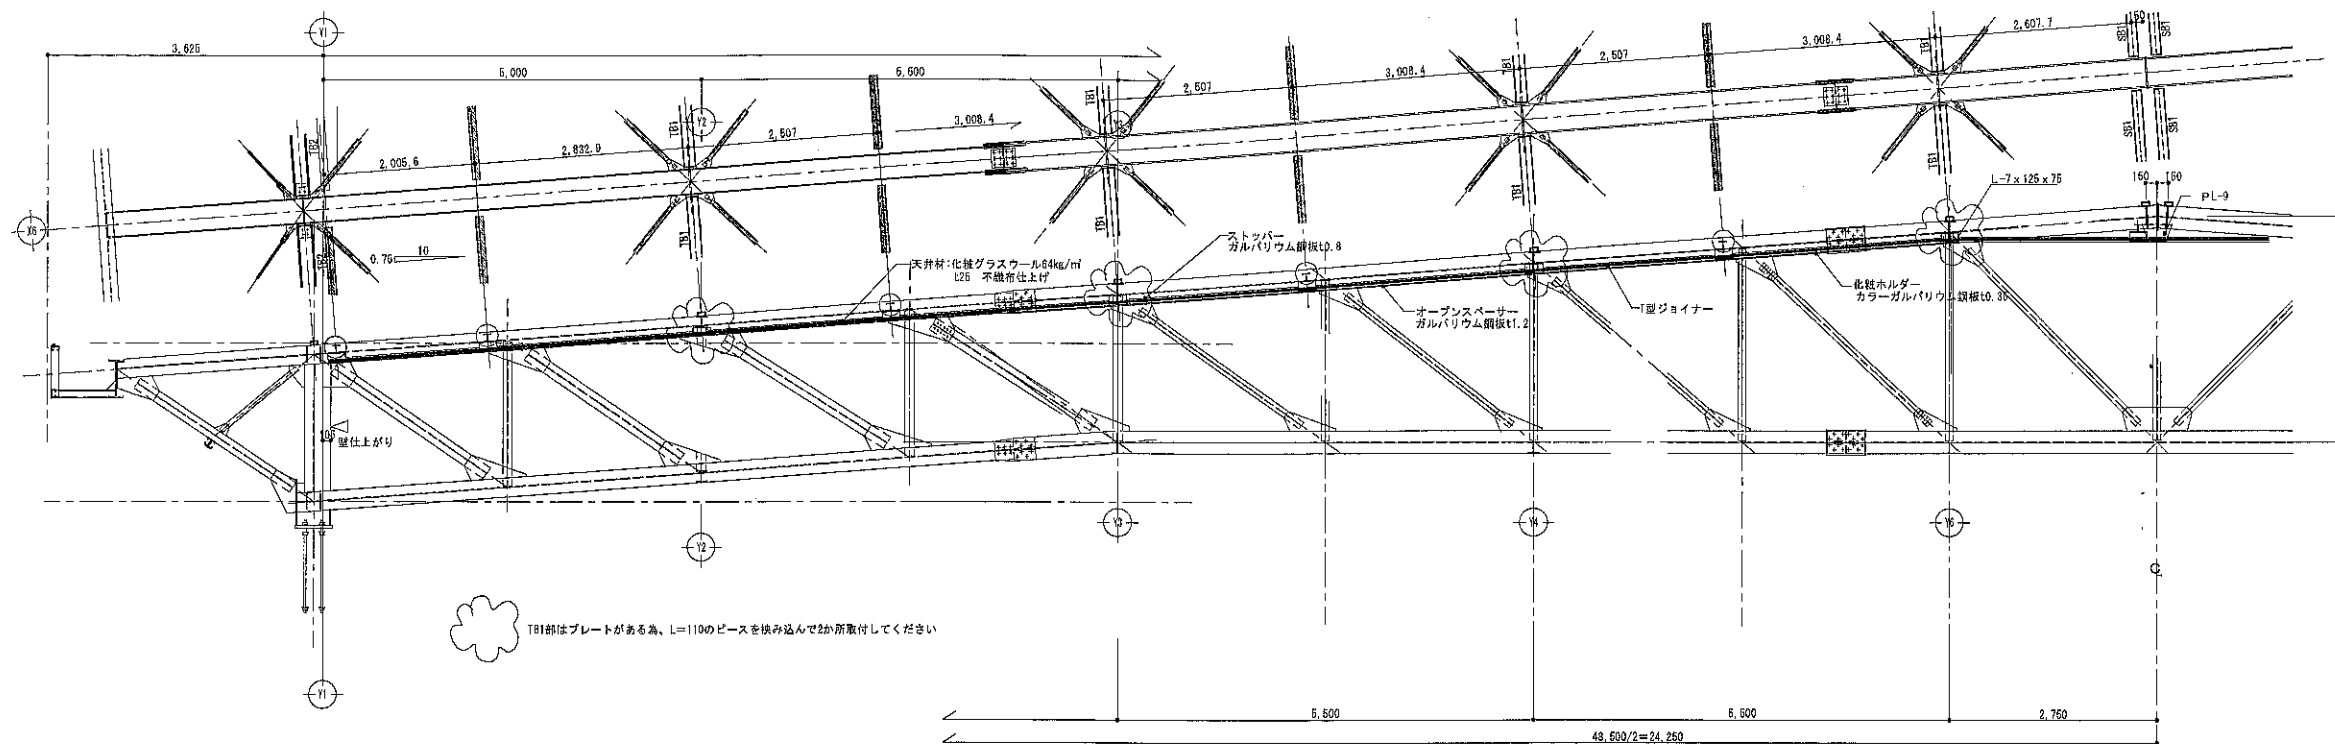

設計 有限会社 ビレイパレス
 施工 寺西建設株式会社

工事名称 総合体育館改修工事(天井落下防止対策ほか) 作成年月日 2021.10.26
 図面名称 X6通り(Y1~Y11断面図 下地L型位置図) 縮尺 A3:1/50

担当 高澤
 コンフォートテック株式会社