

東根市立長瀬小学校
講堂天井等落下防止改修工事

面積: 296㎡
【CPS工法】RC構造 断熱・吸音直付けシステム天井
仕上げ:化粧ガラスウールボード(80kg/㎡品) t=25

オープンスペース/ストッパー取り付け



天井取り付け







天井取付け




仕上げ全景



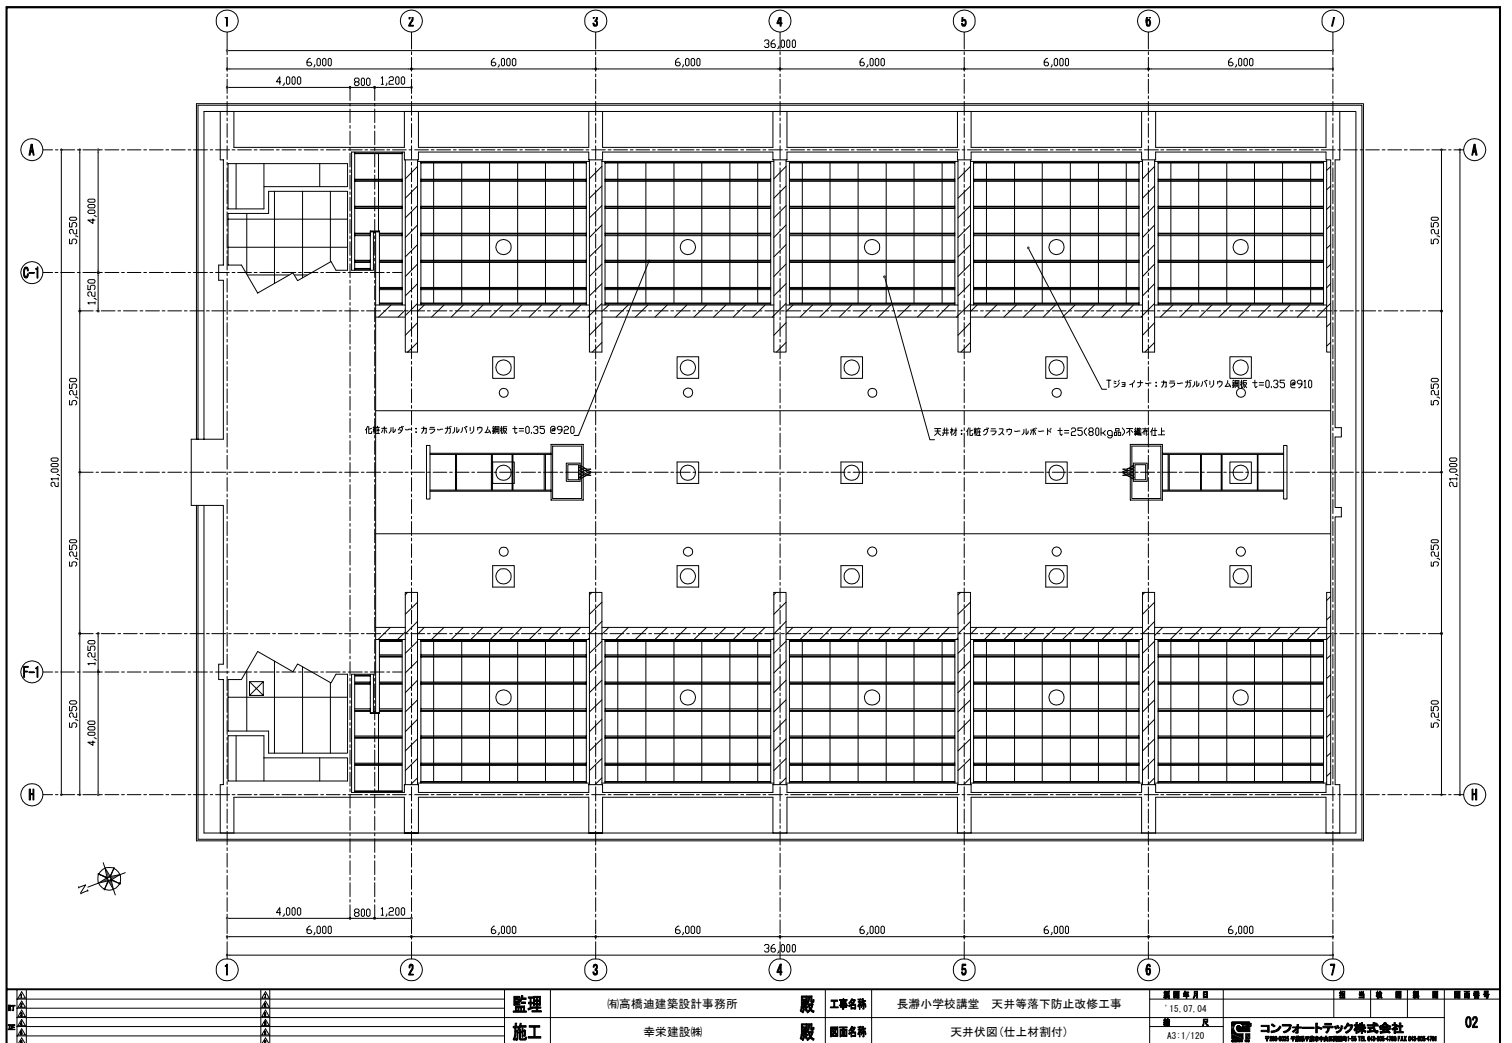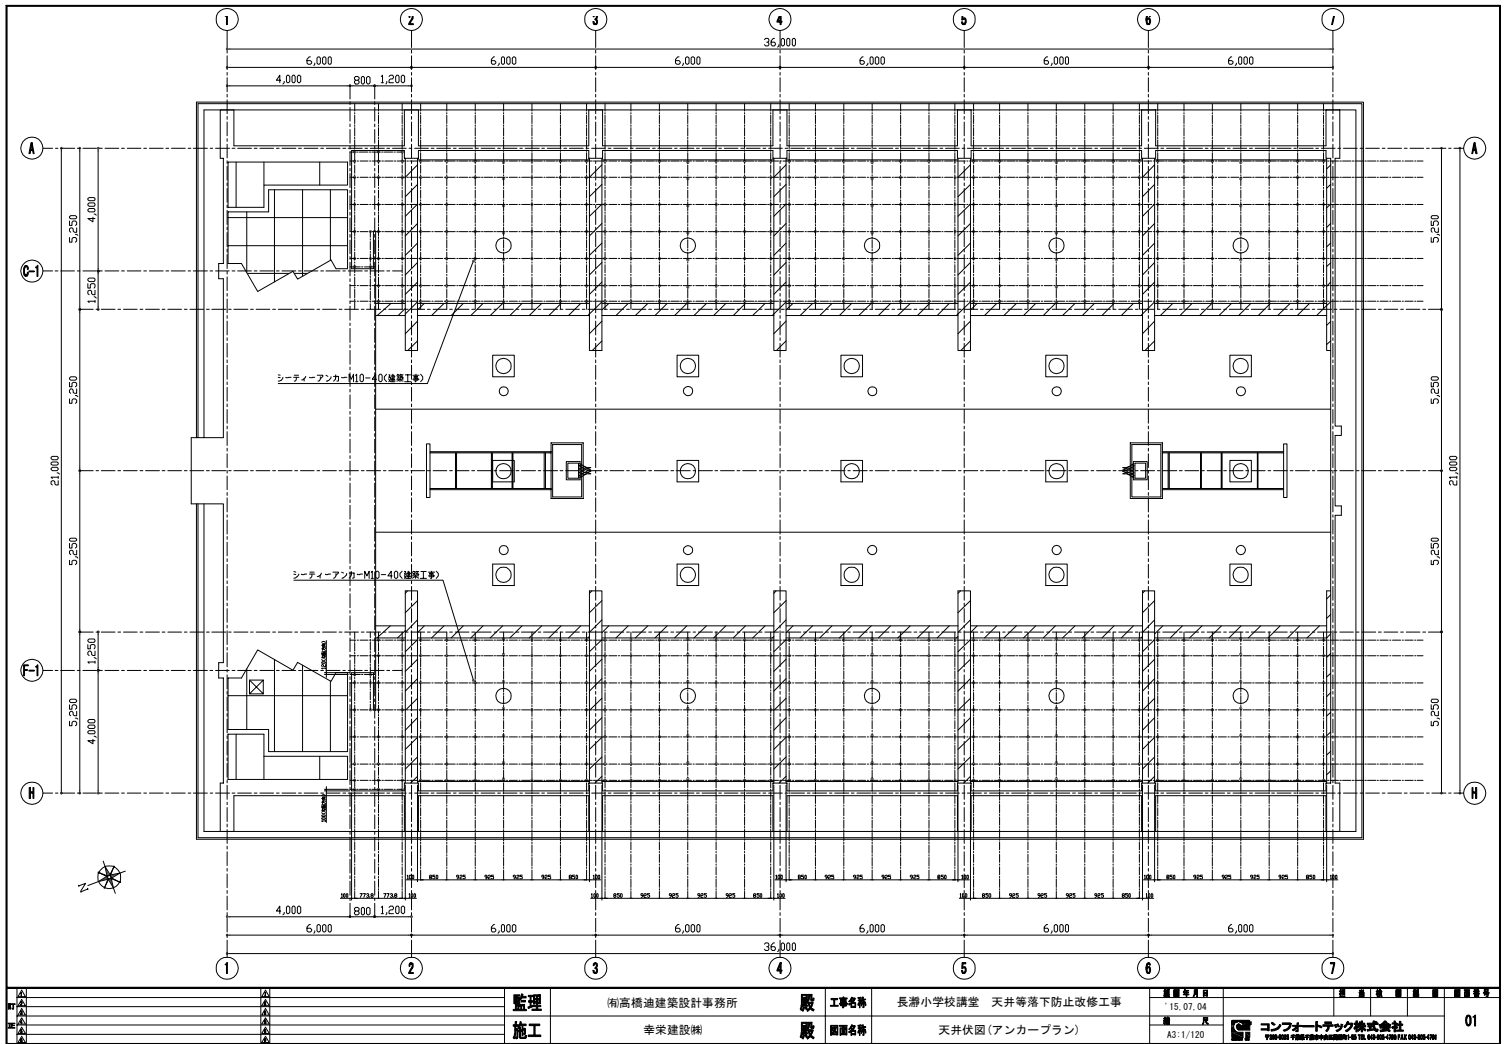


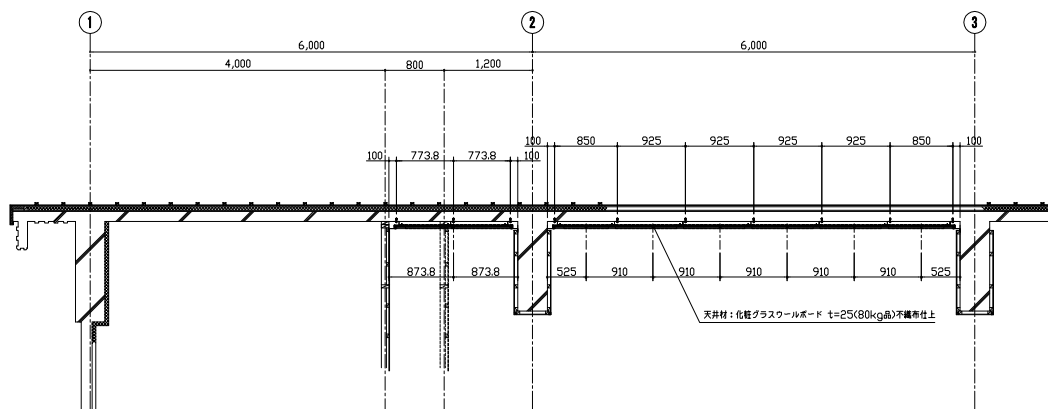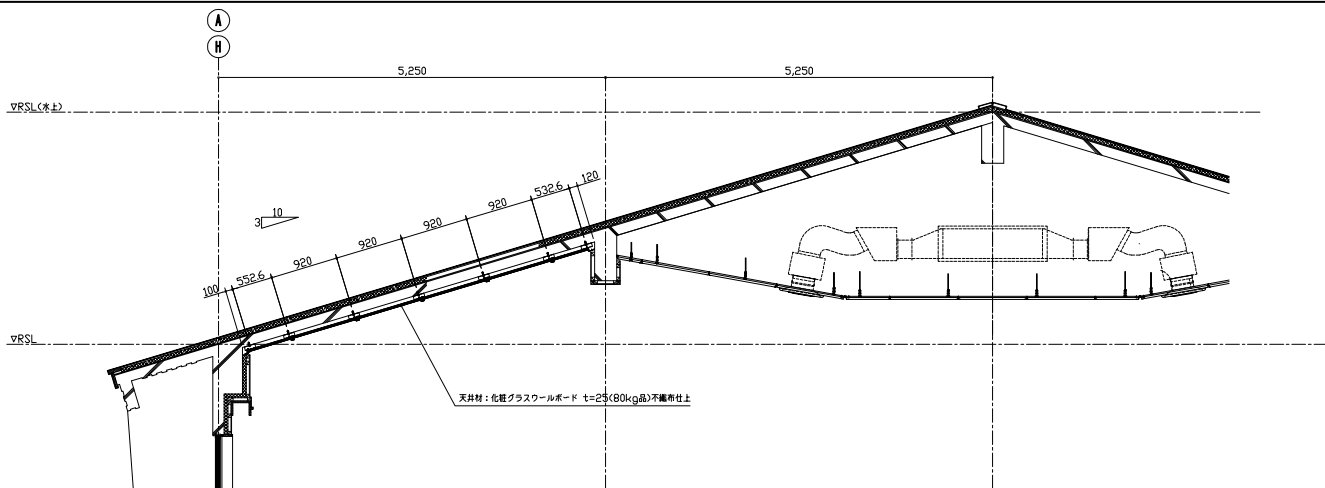


施工	幸栄建設㈱	図面名称	基準断面図	縮尺	A3:1/50		

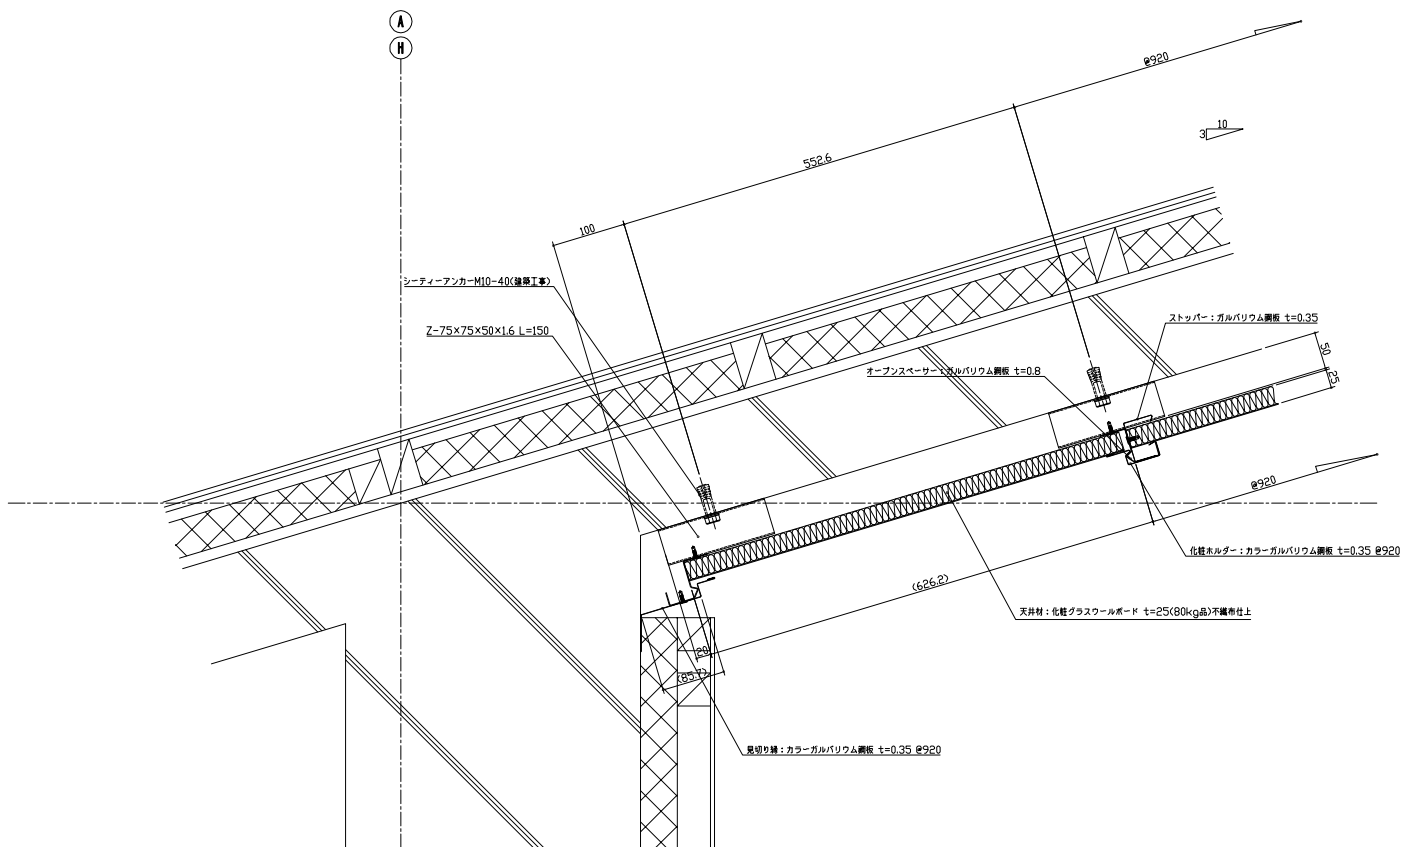

施工	幸栄建設㈱	図面名称	断面詳細図-1	縮尺	A3:1/5		

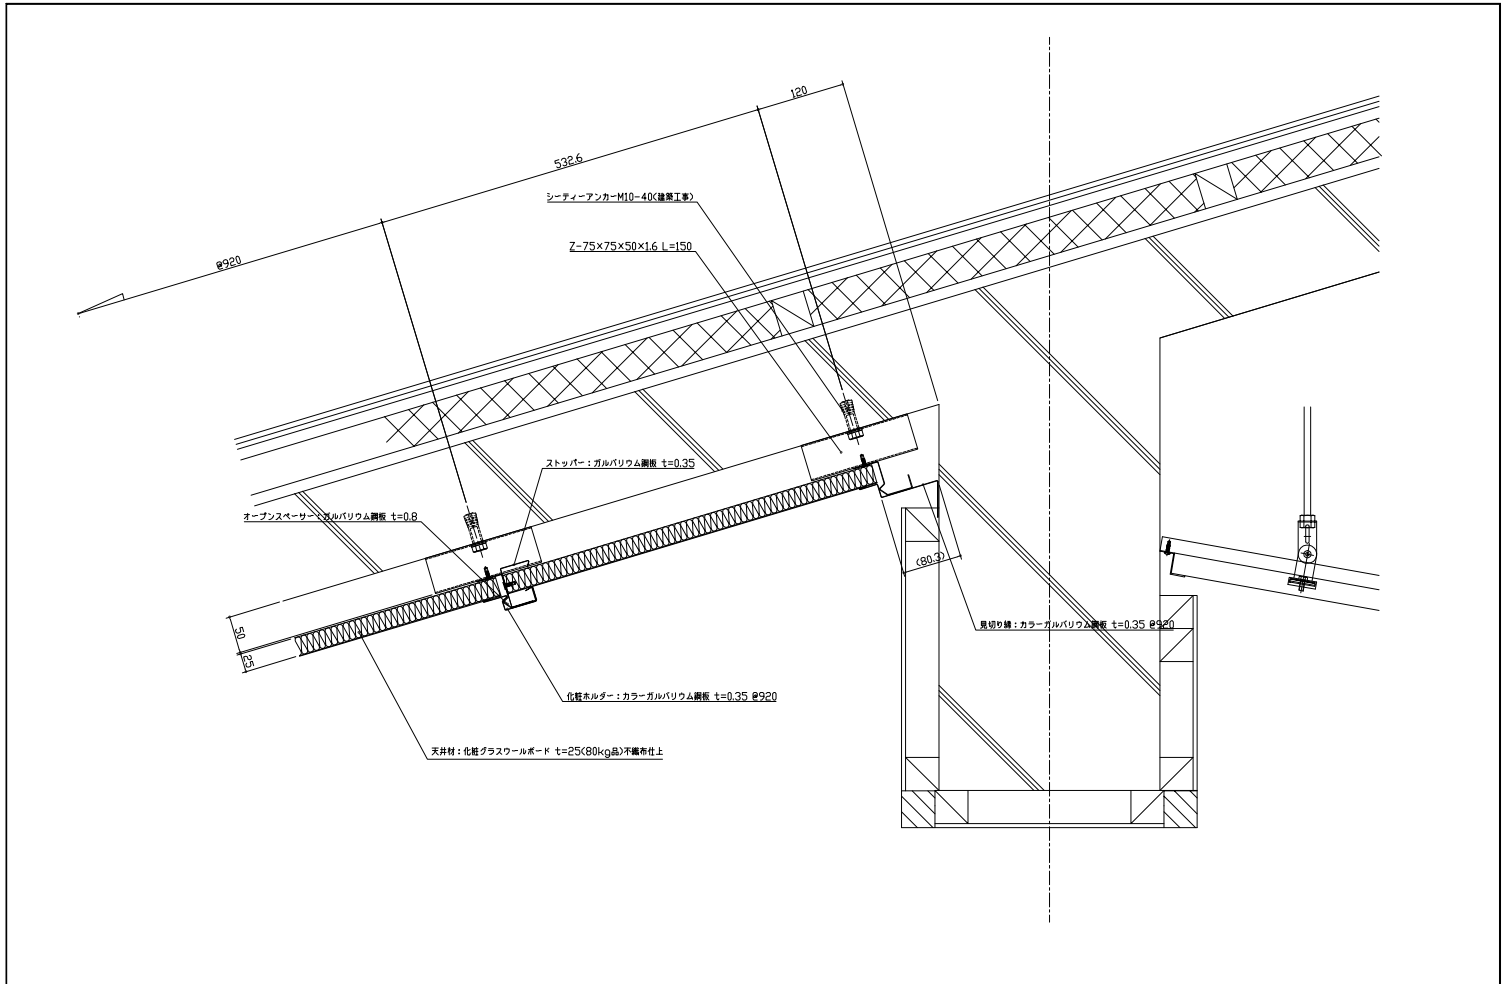

監理	南高橋油建築設計事務所	工務名	長瀬小学校講堂 天井等落下防止改修工事	図面番号	A3-1/5	05
施工	幸栄建設㈱	図面名称	断面詳細図-2	コンフォートテック株式会社		

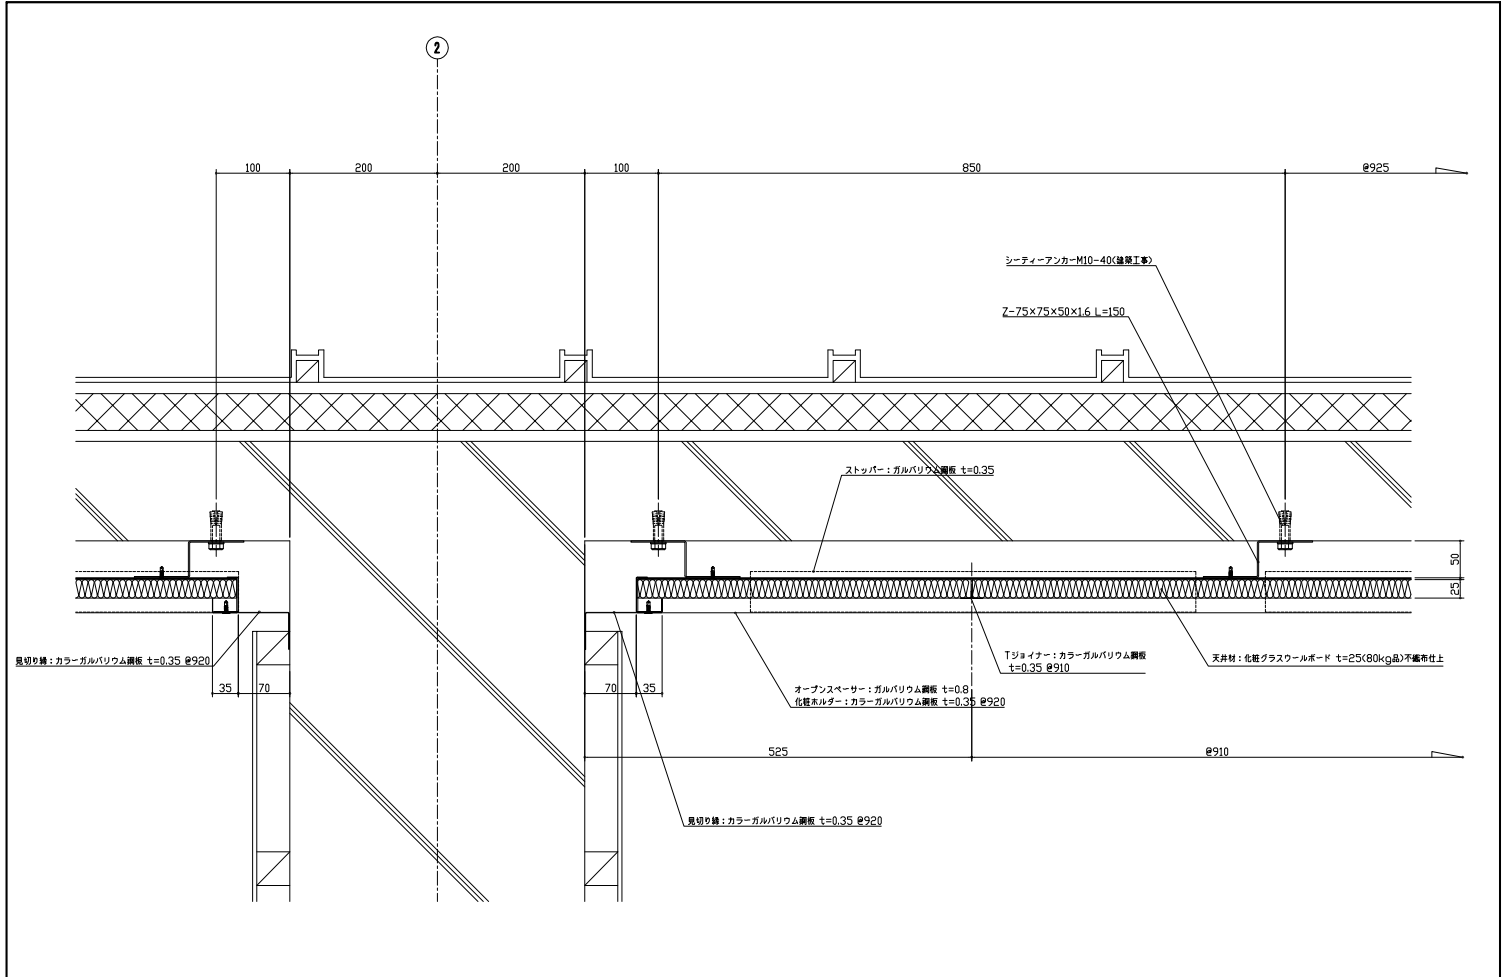

監理	南高橋油建築設計事務所	工務名	長瀬小学校講堂 天井等落下防止改修工事	図面番号	A3-1/5	06
施工	幸栄建設㈱	図面名称	断面詳細図-3	コンフォートテック株式会社		