




監理	神戸頃建築設計事務所	工務名称	神戸市立旭中学校講堂兼体育館身構造部材耐震補強工事	図面番号	基本断面図	図面枚数	16, 06, 25	03
施工	朝朝日工務店	図面名称		縮尺	A3:1/100	コンフォートテック株式会社		

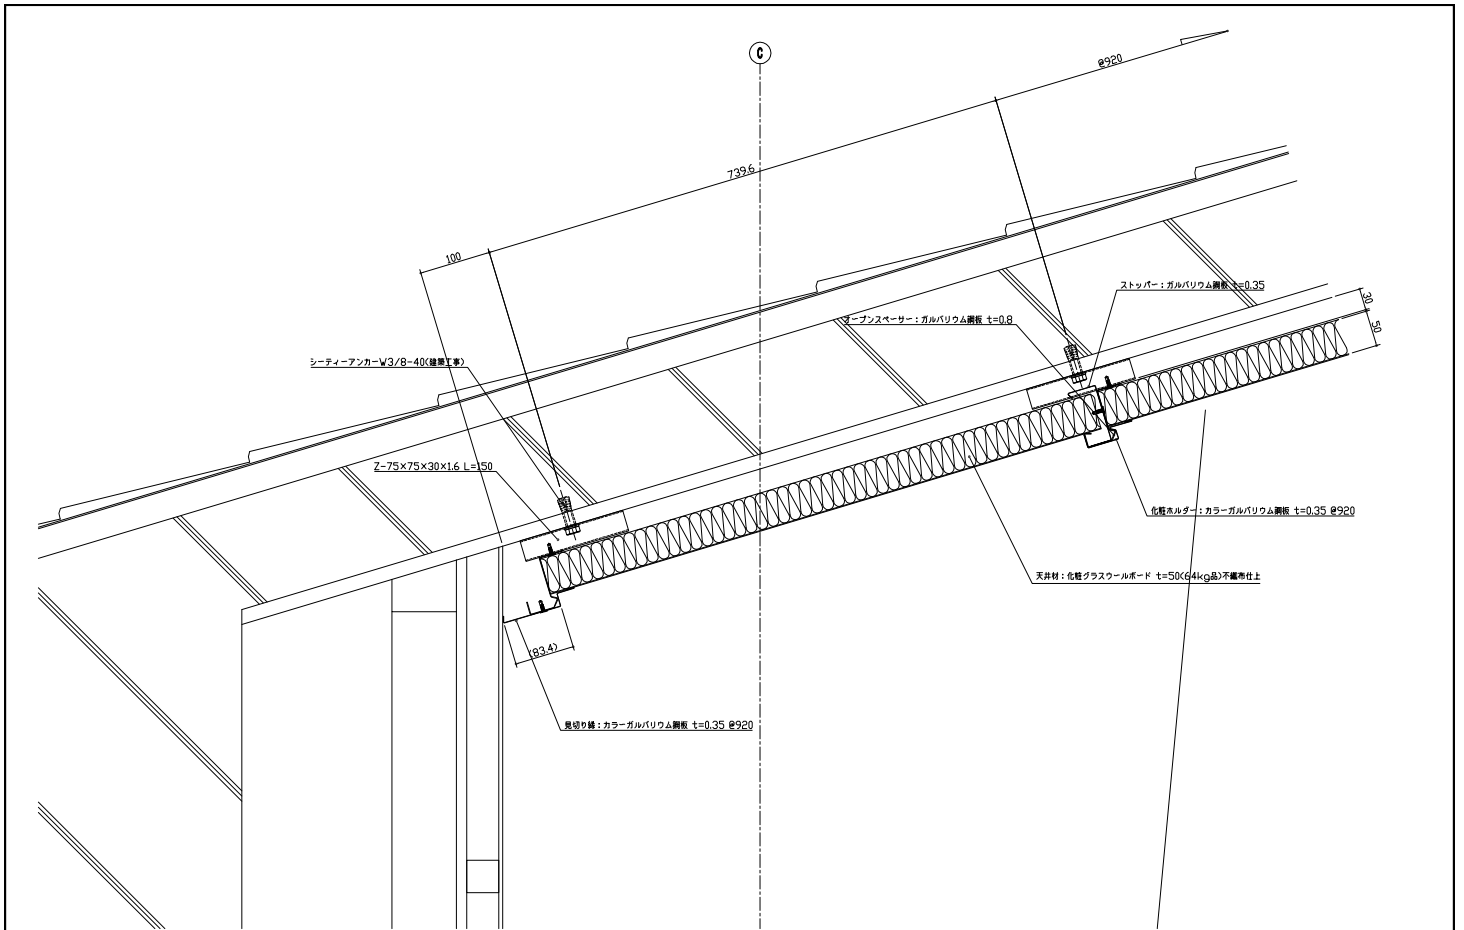

監理	神戸頃建築設計事務所	工務名称	神戸市立旭中学校講堂兼体育館身構造部材耐震補強工事	図面番号	断面詳細図-1	図面枚数	16, 06, 25	04
施工	朝朝日工務店	縮尺		縮尺	A3:1/5	コンフォートテック株式会社		

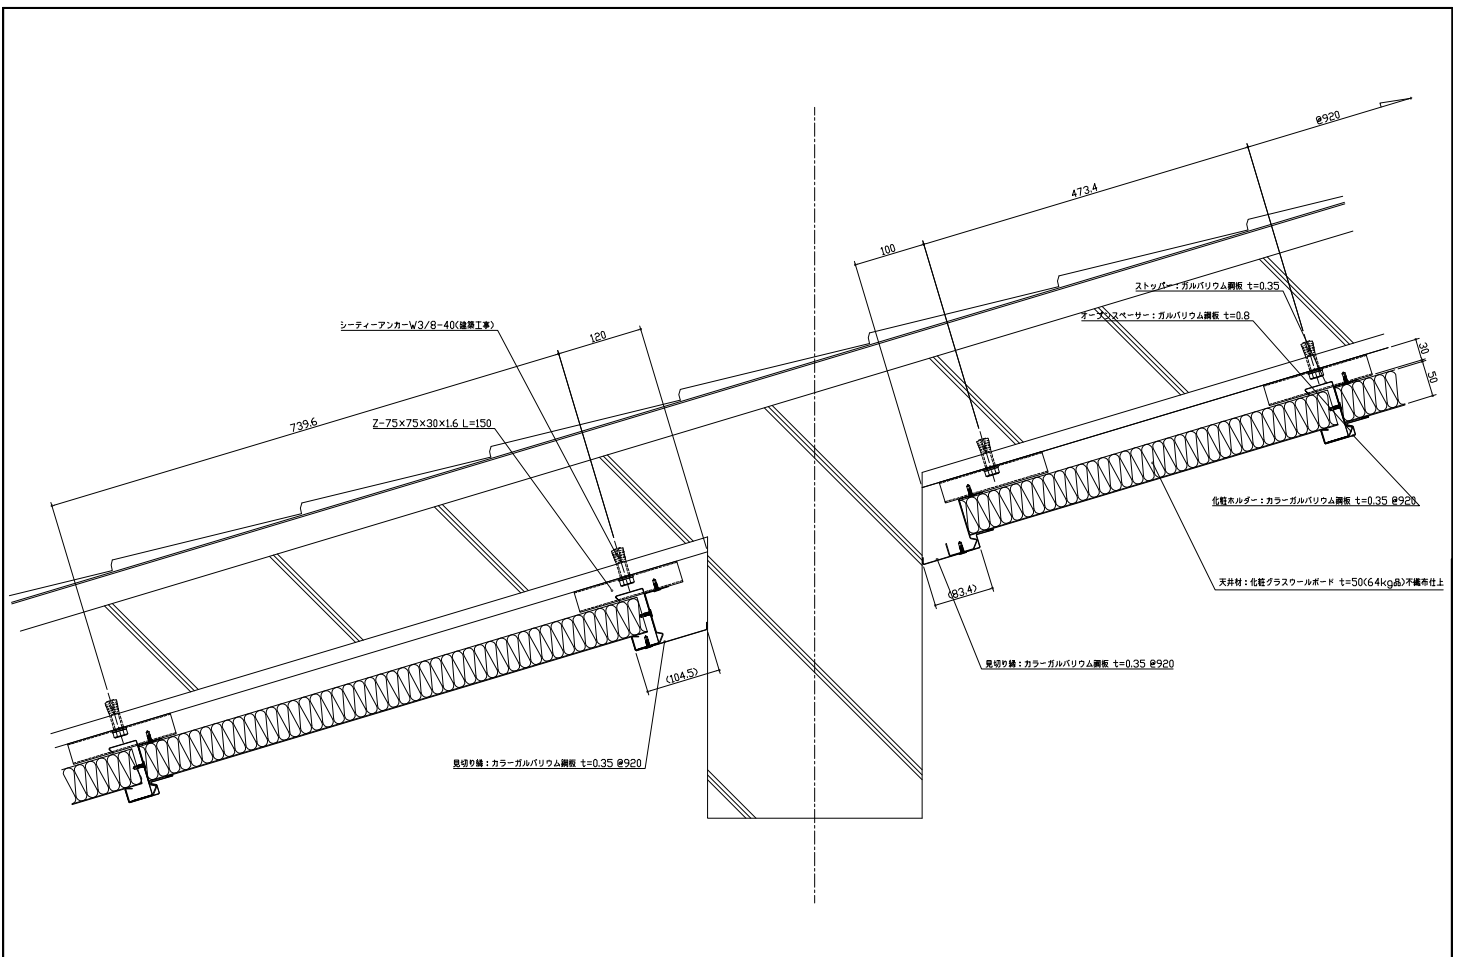

監理	神戸頃建築設計事務所	殿	工事名称	鈴田市立旭中学校講堂兼体育館身構造部材耐震補強工事	図面番号	断面詳細図-2	図面枚数	16, 06, 25	05

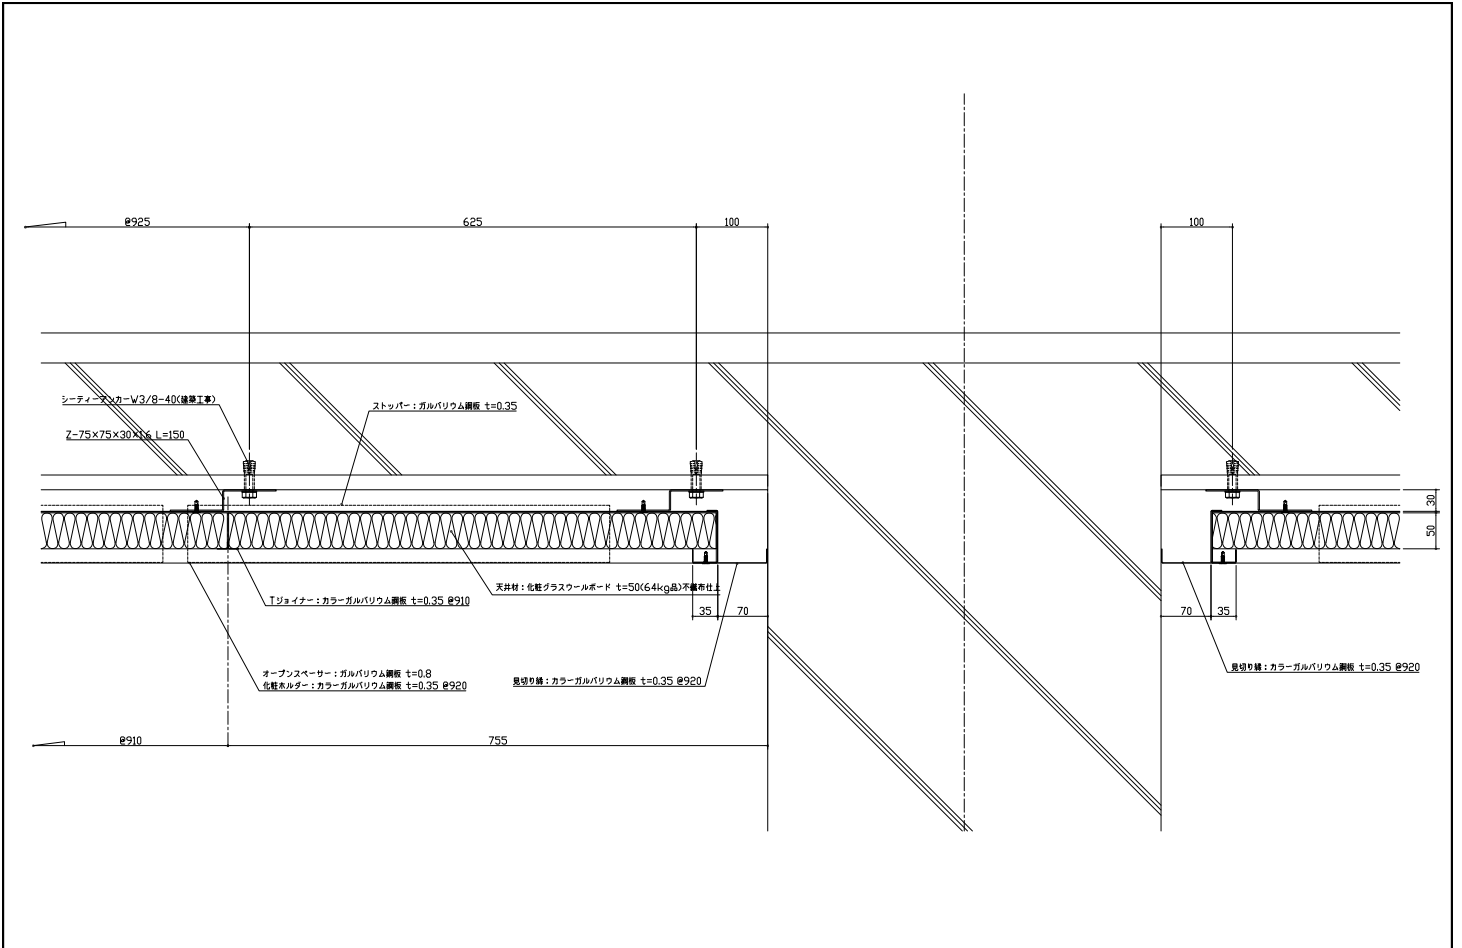

監理	神戸頃建築設計事務所	殿	工事名称	鈴田市立旭中学校講堂兼体育館身構造部材耐震補強工事	図面番号	断面詳細図-3	図面枚数	16, 06, 25	06
