



母屋: C-100×50×20×2.3 @≒606 (建築工事)
(2C: @1,820)



	設計・監理	株式会社 青山建築設計事務所 殿	工事名称	小美玉市立玉里学園義務教育学校校舎新築工事	製図年月日	2020.05.01	担当	検図	製図	図面番号	01

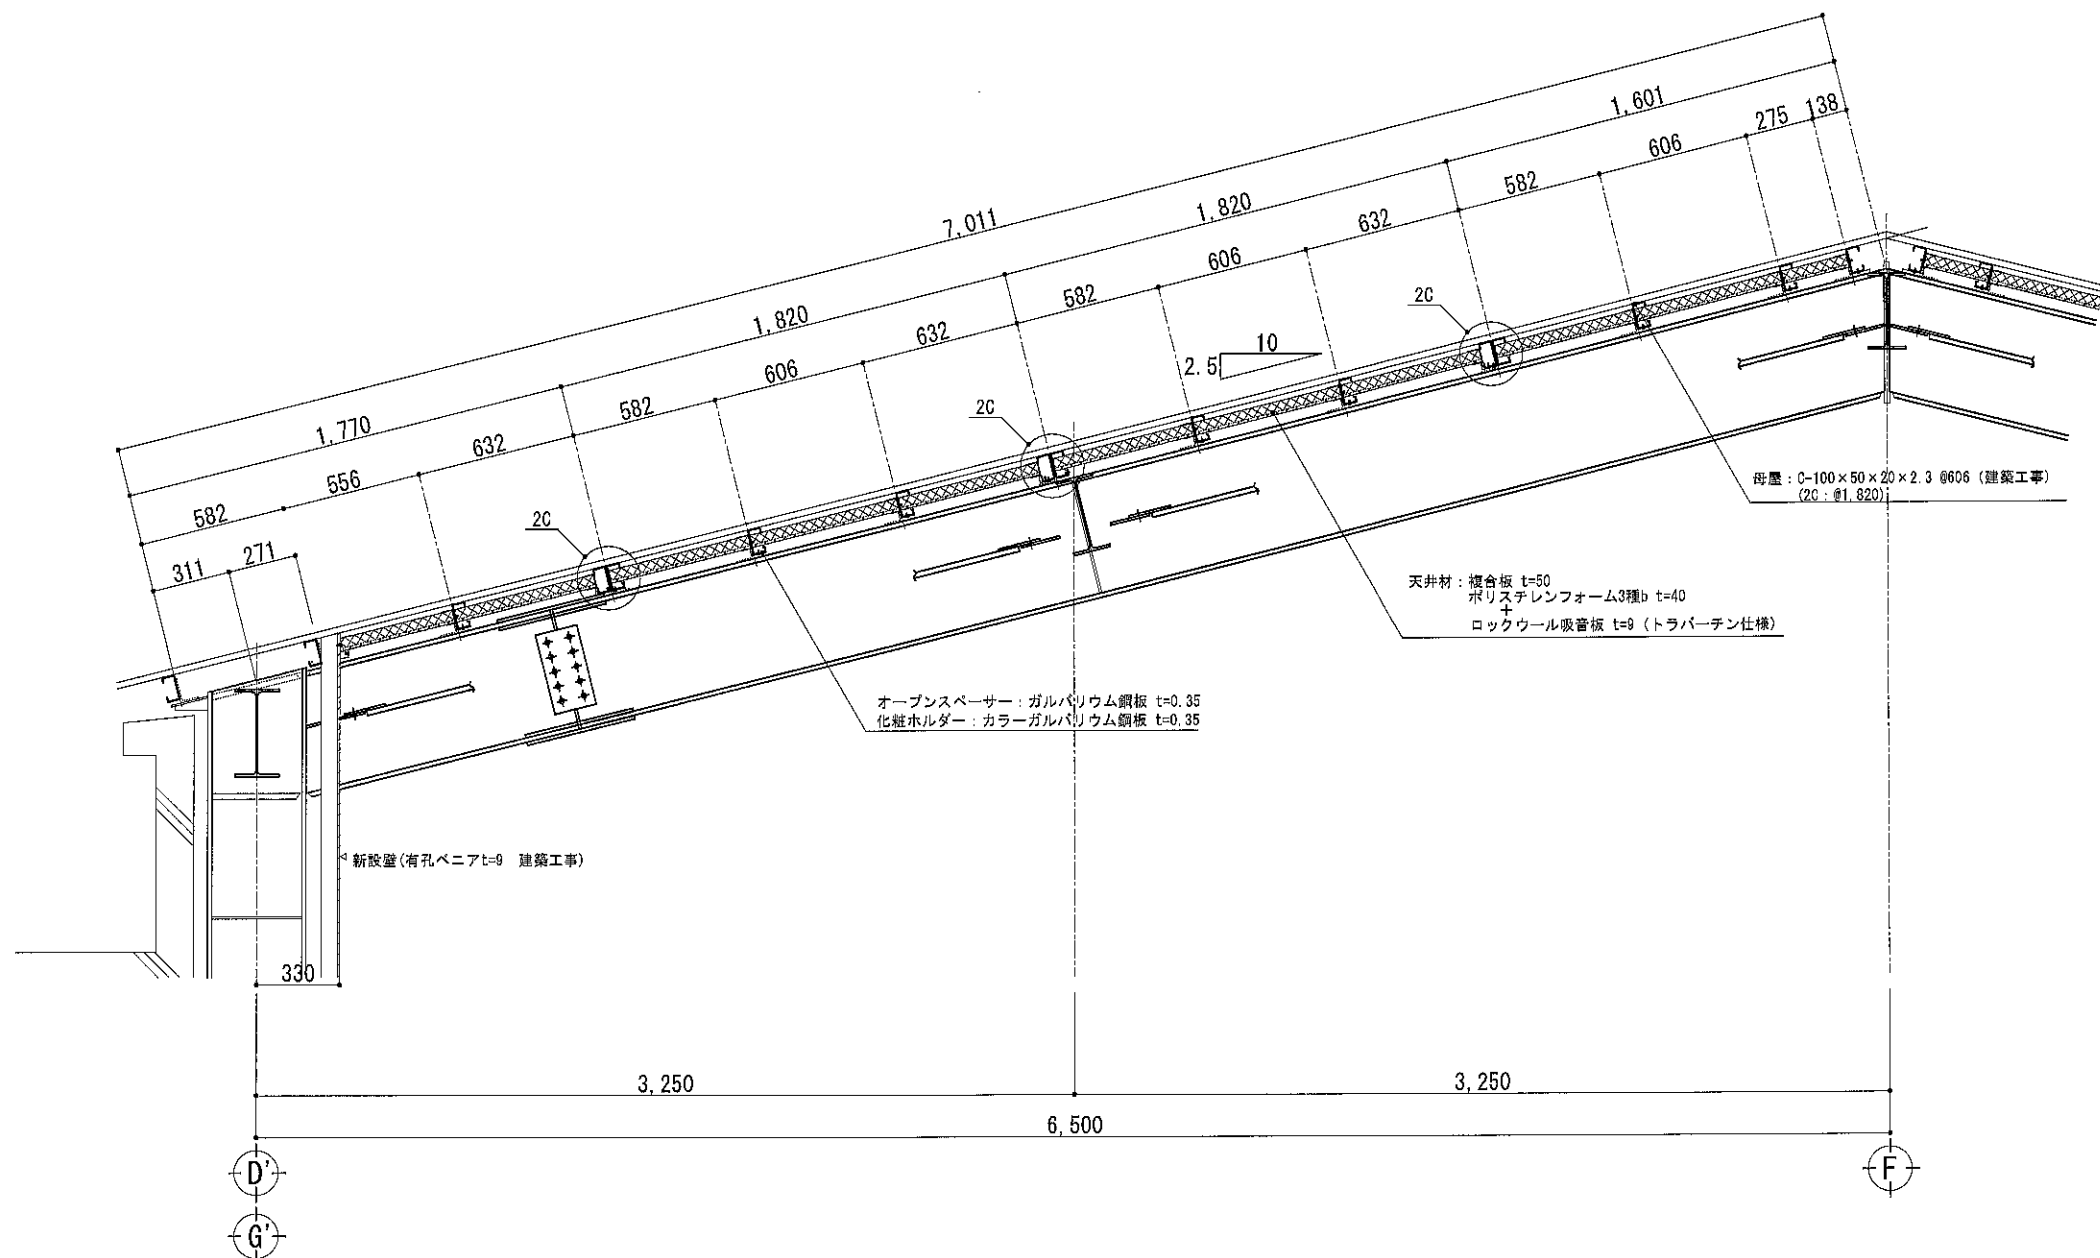


	設計・監理	株式会社 青山建築設計事務所 殿	工事名称	小美玉市立玉里学園義務教育学校校舎新築工事	製図年月日	2020.05.01	担当	後園	製図	西野	02

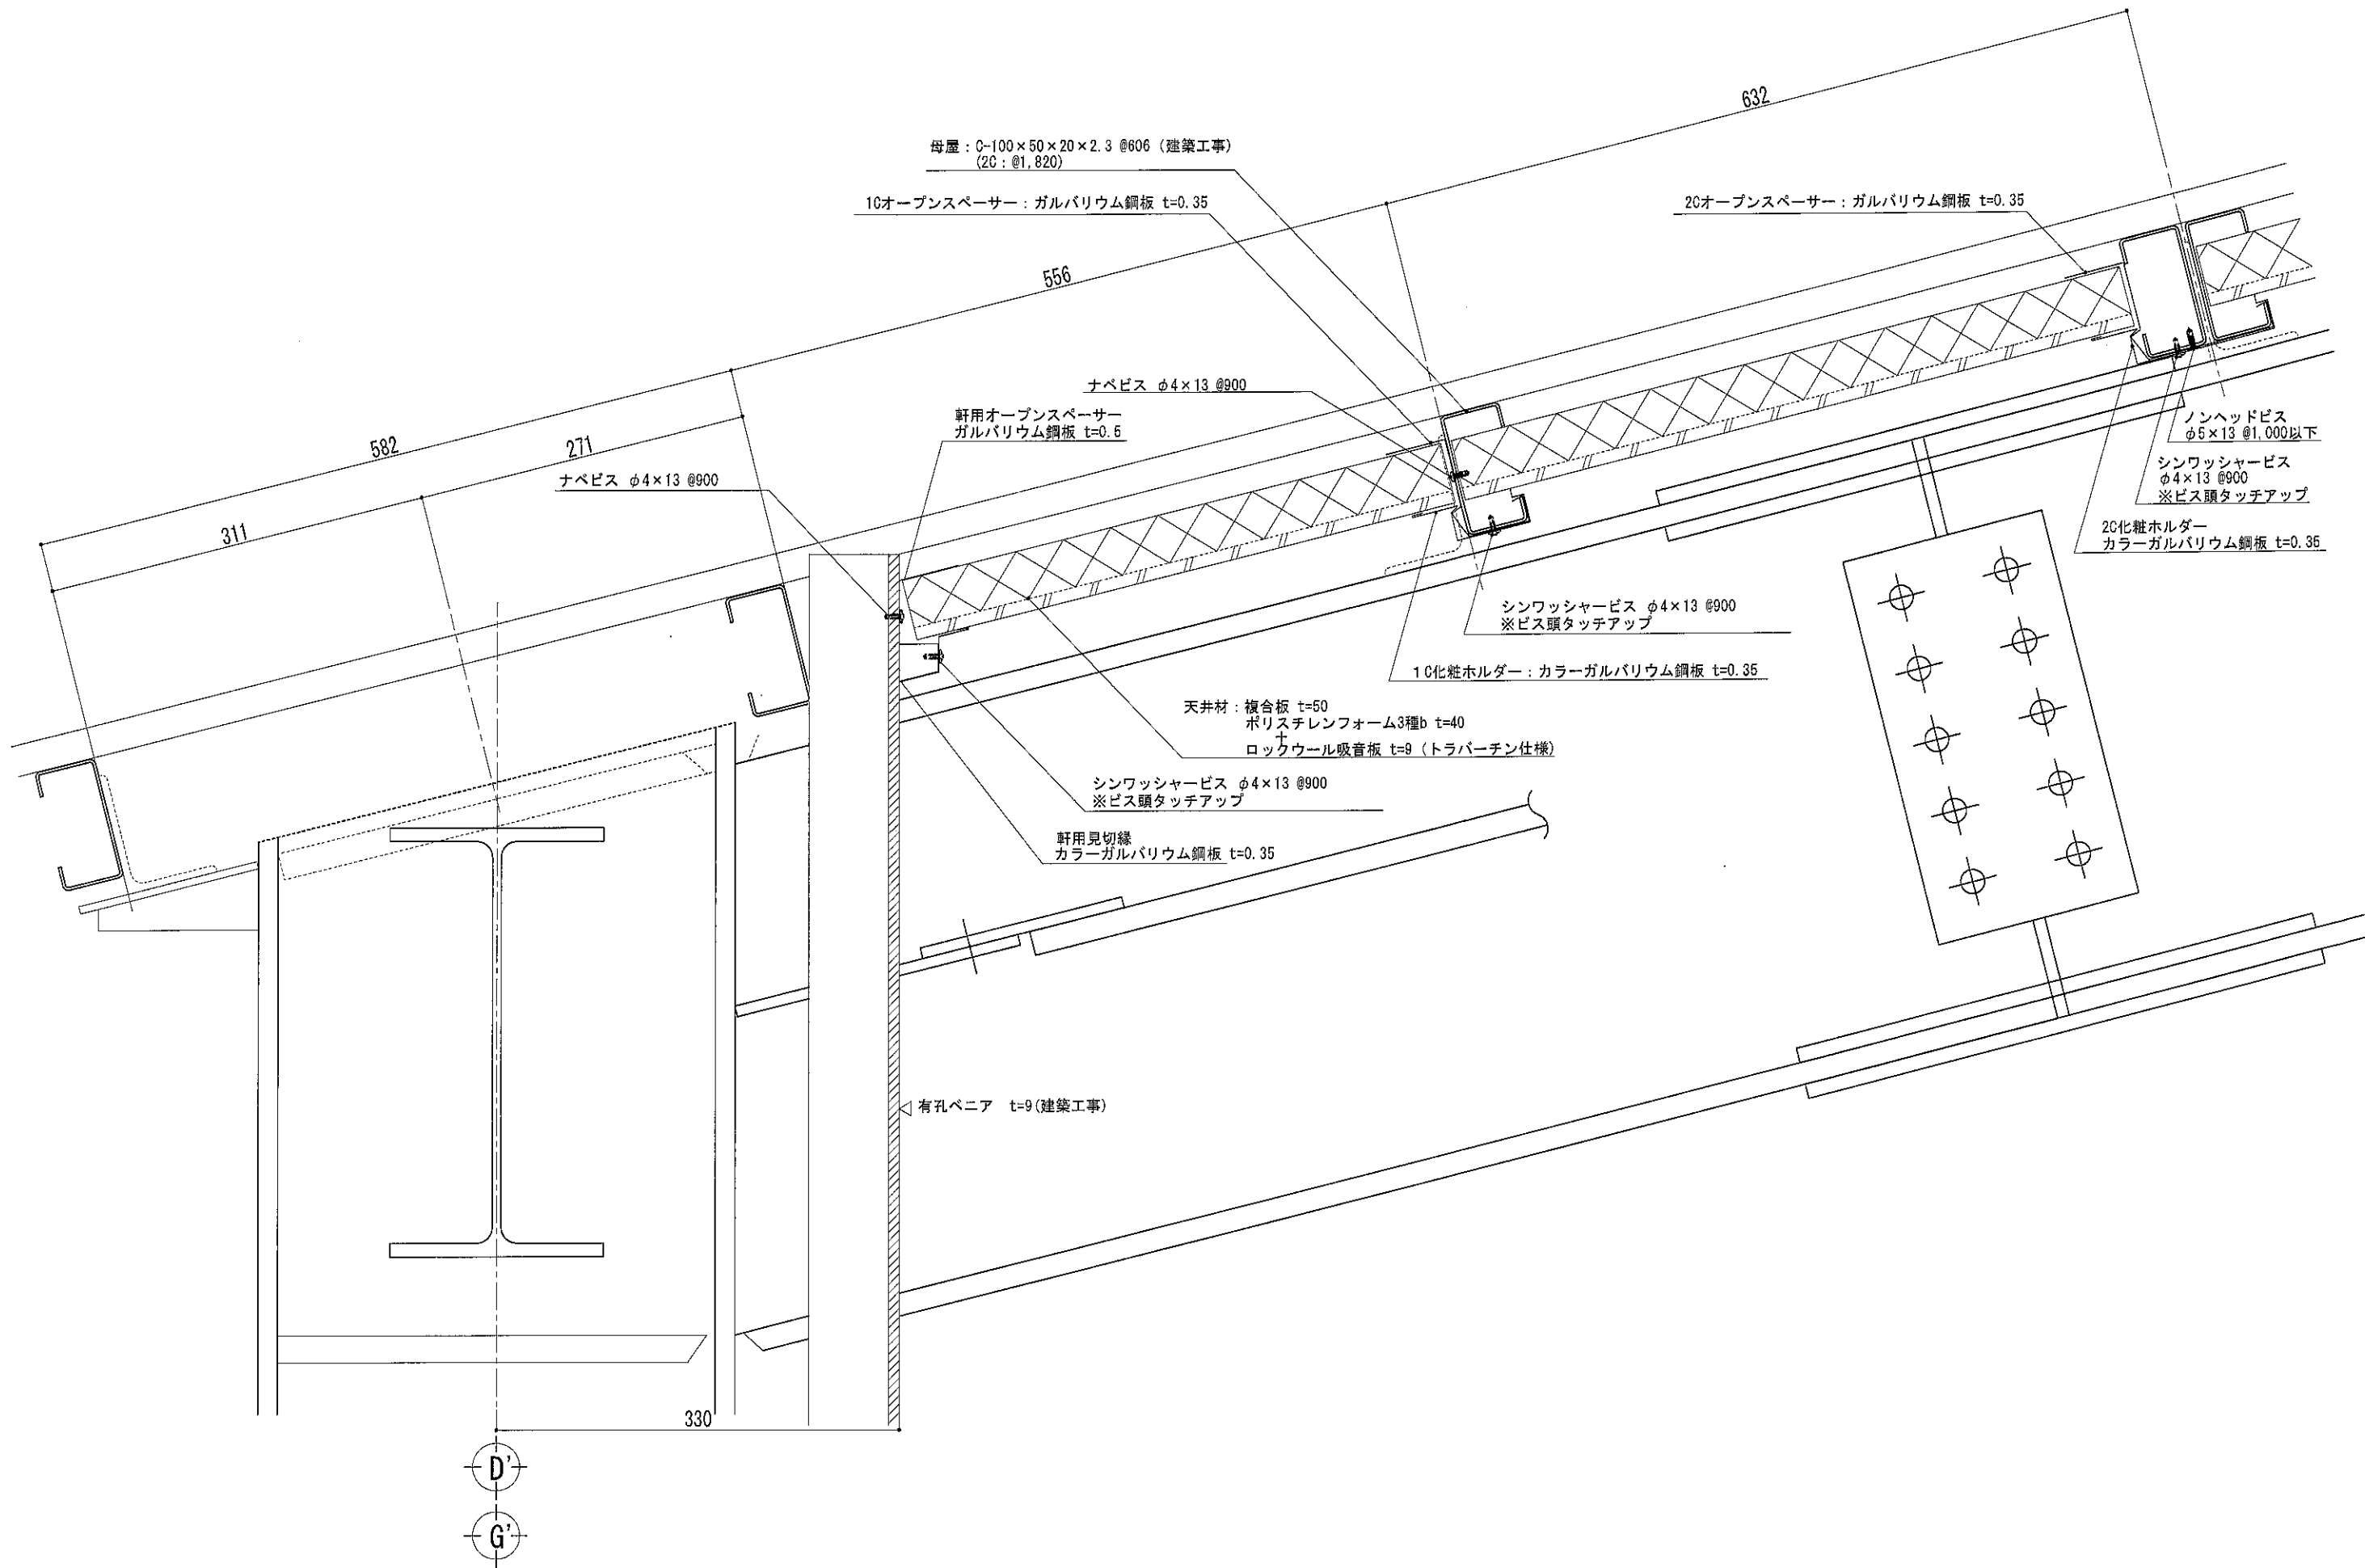

	設計・監理	株式会社 青山建築設計事務所 殿	工事名称	小美玉市立玉里学園義務教育学校校舎新築工事	製図年月日	2020.05.01 訂正2020.09.14	担当	検図	製図	製図番号	03

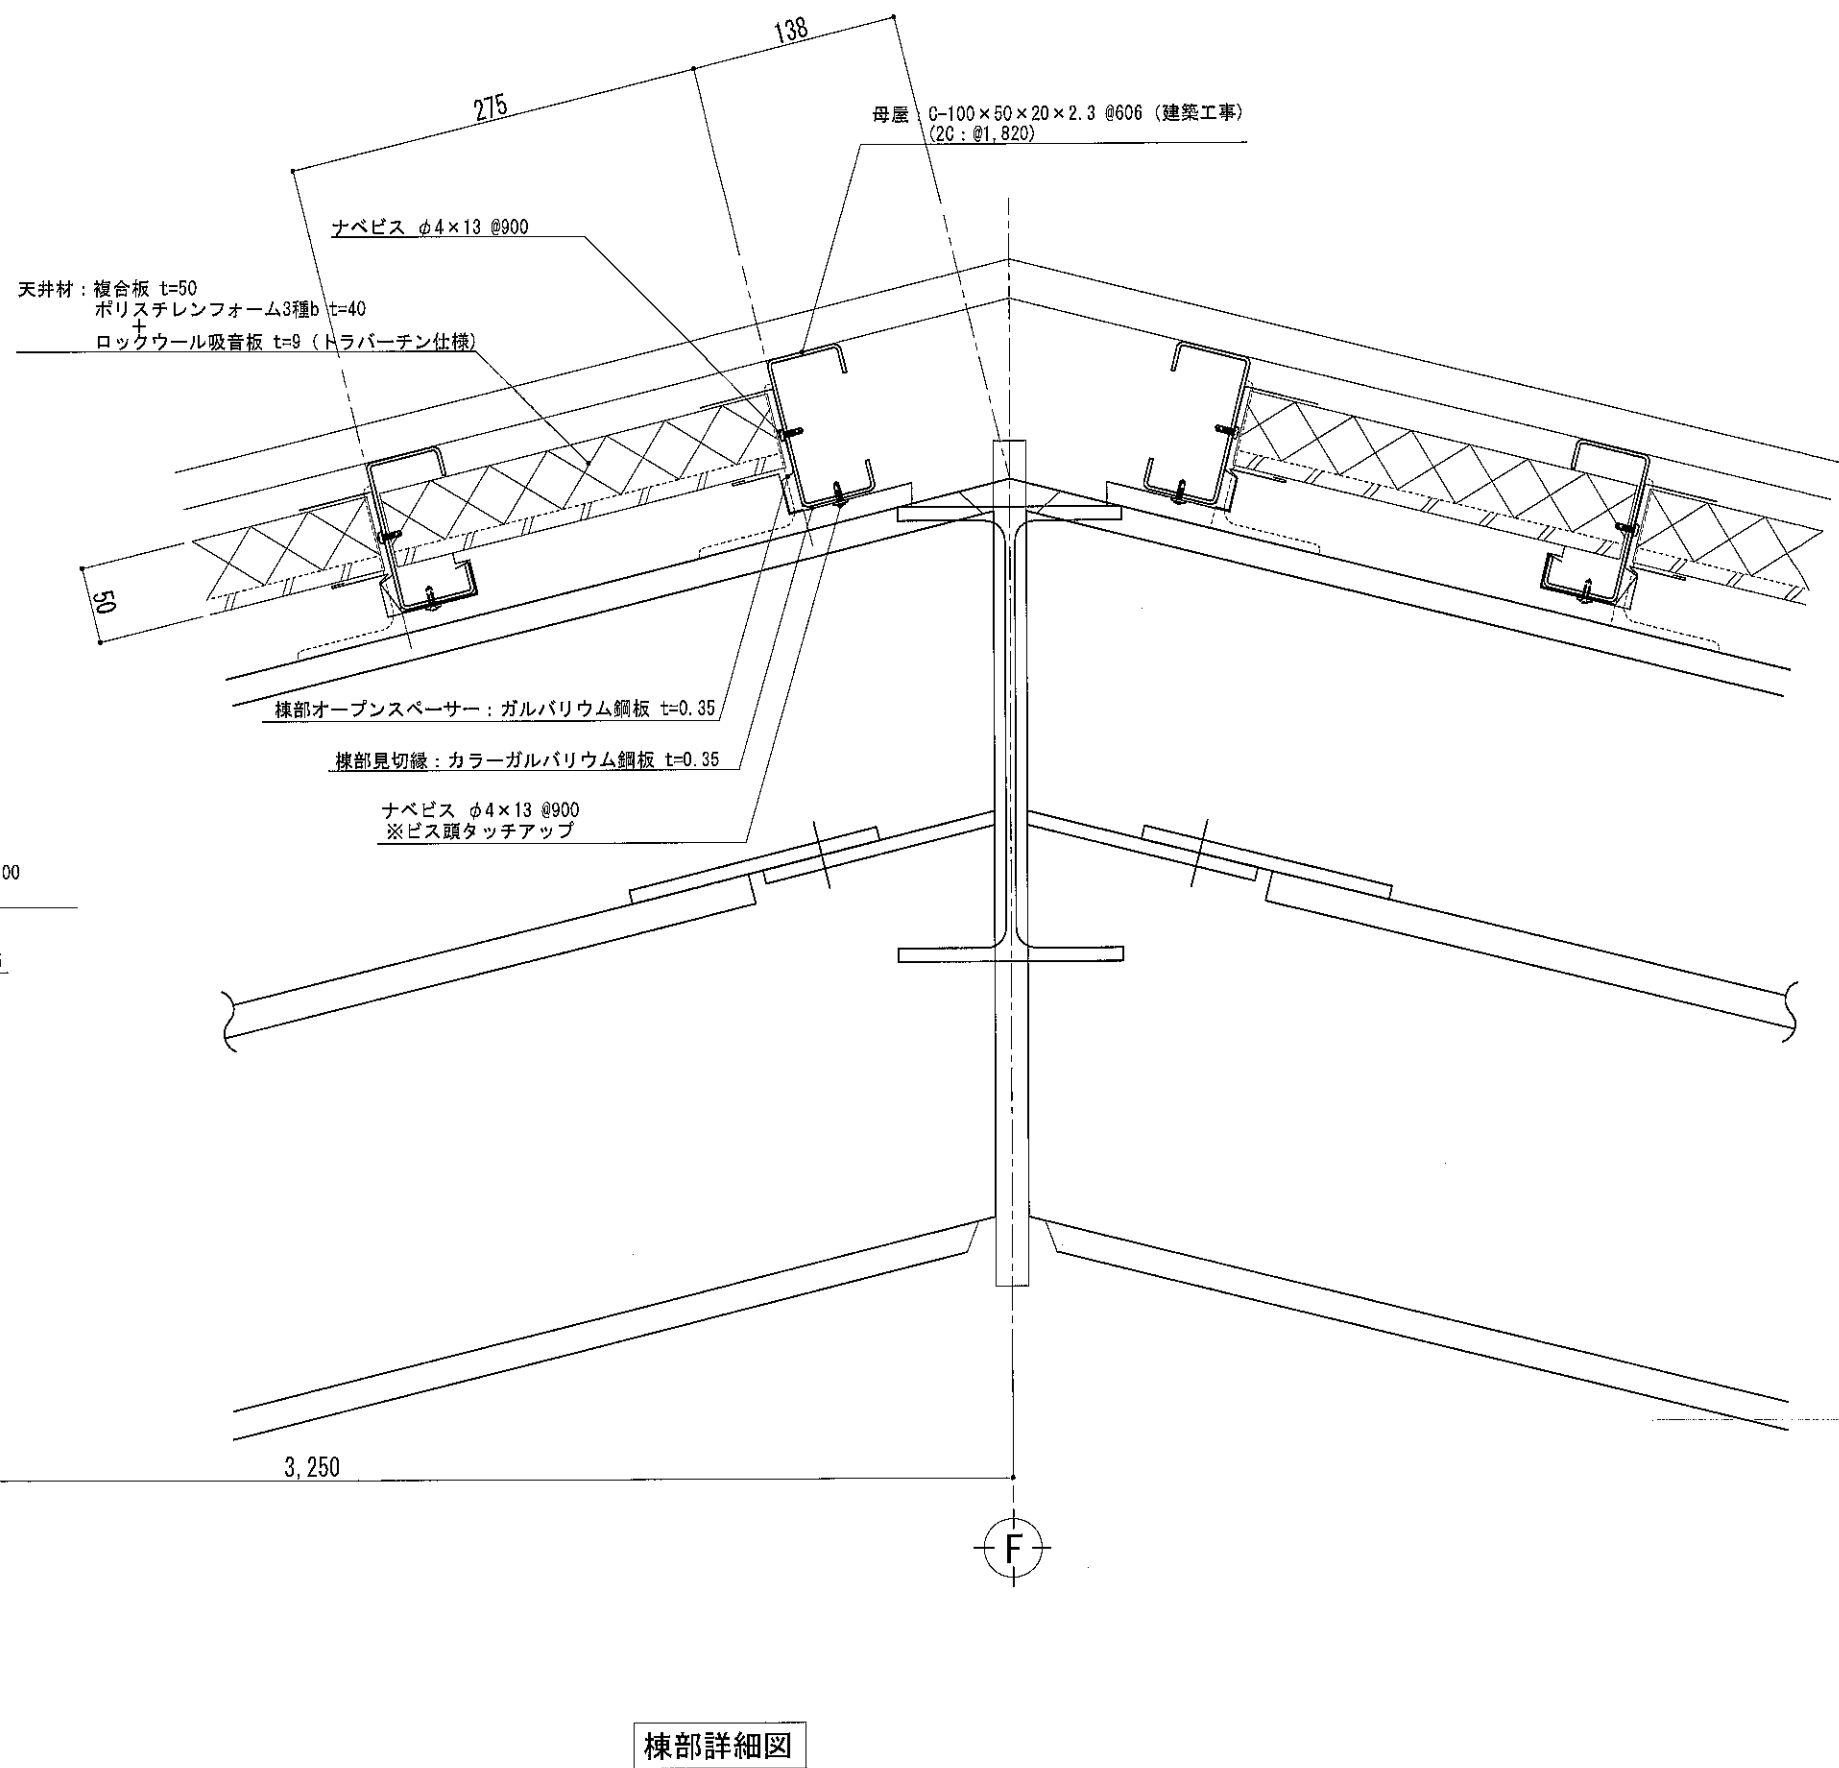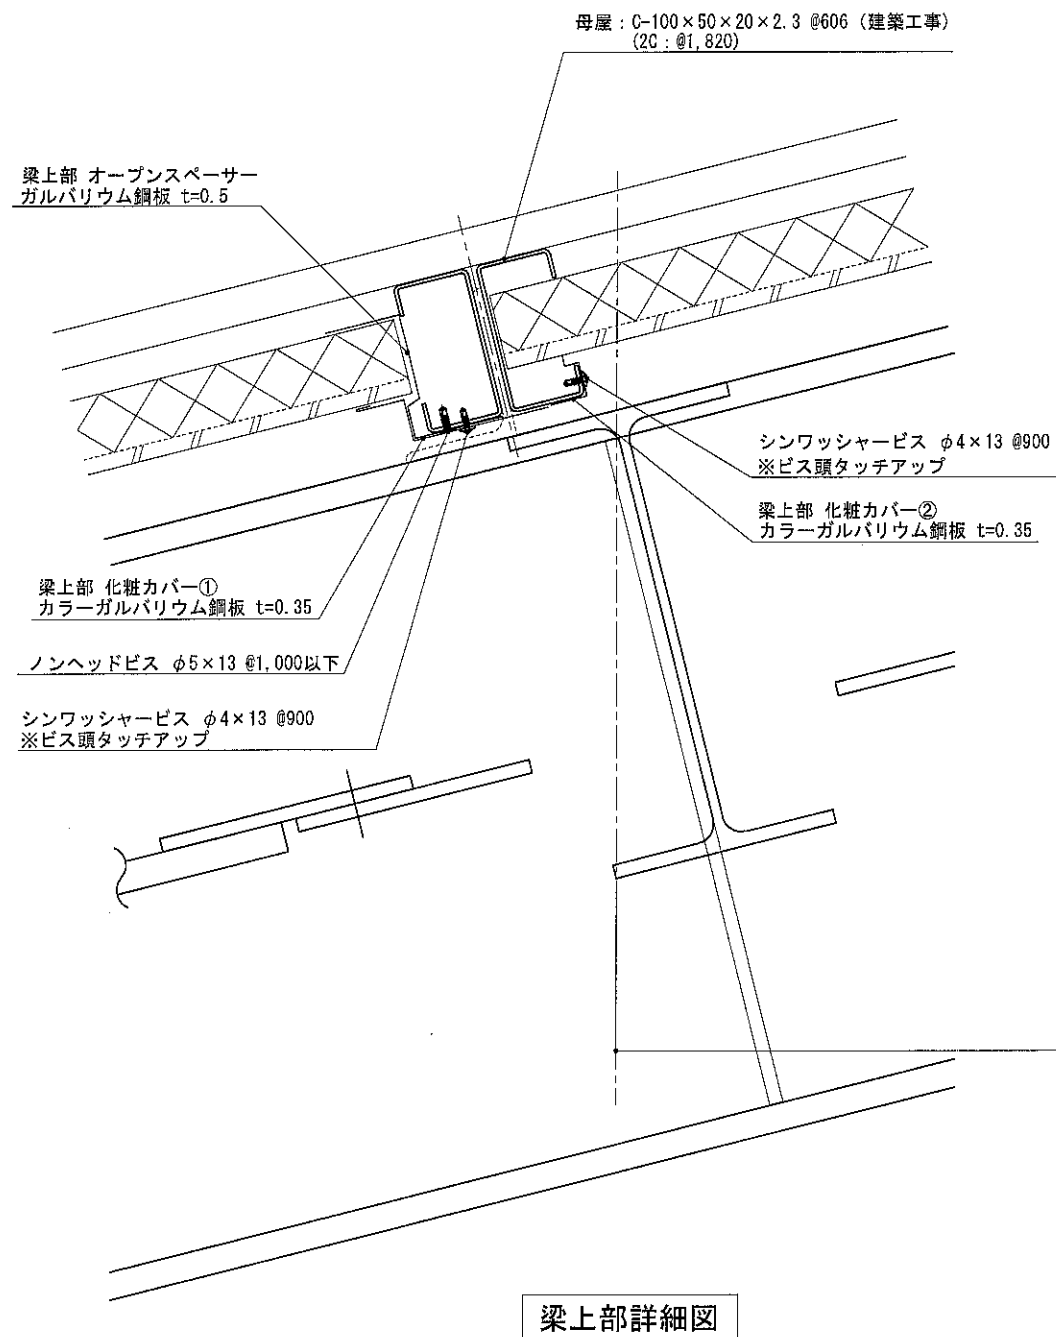

▲	▲	設計・監理	株式会社 青山建築設計事務所 殿	工事名称	小美玉市立玉里学園義務教育学校校舎新築工事	製図年月日	2020.05.01	担当	検図	装図	図面番号
▲	▲	施工	株木・鈴縫・鶴亀特定建設工事共同企業体 殿	図面名称	体育室 天井 部分断面詳細図-2	縮尺	A3:1/5	コンフォートテック株式会社 <small>〒350-0025 千葉県千葉市中央区新大塚4-1-1 TEL 043-355-4700 FAX 043-355-4701</small>			04

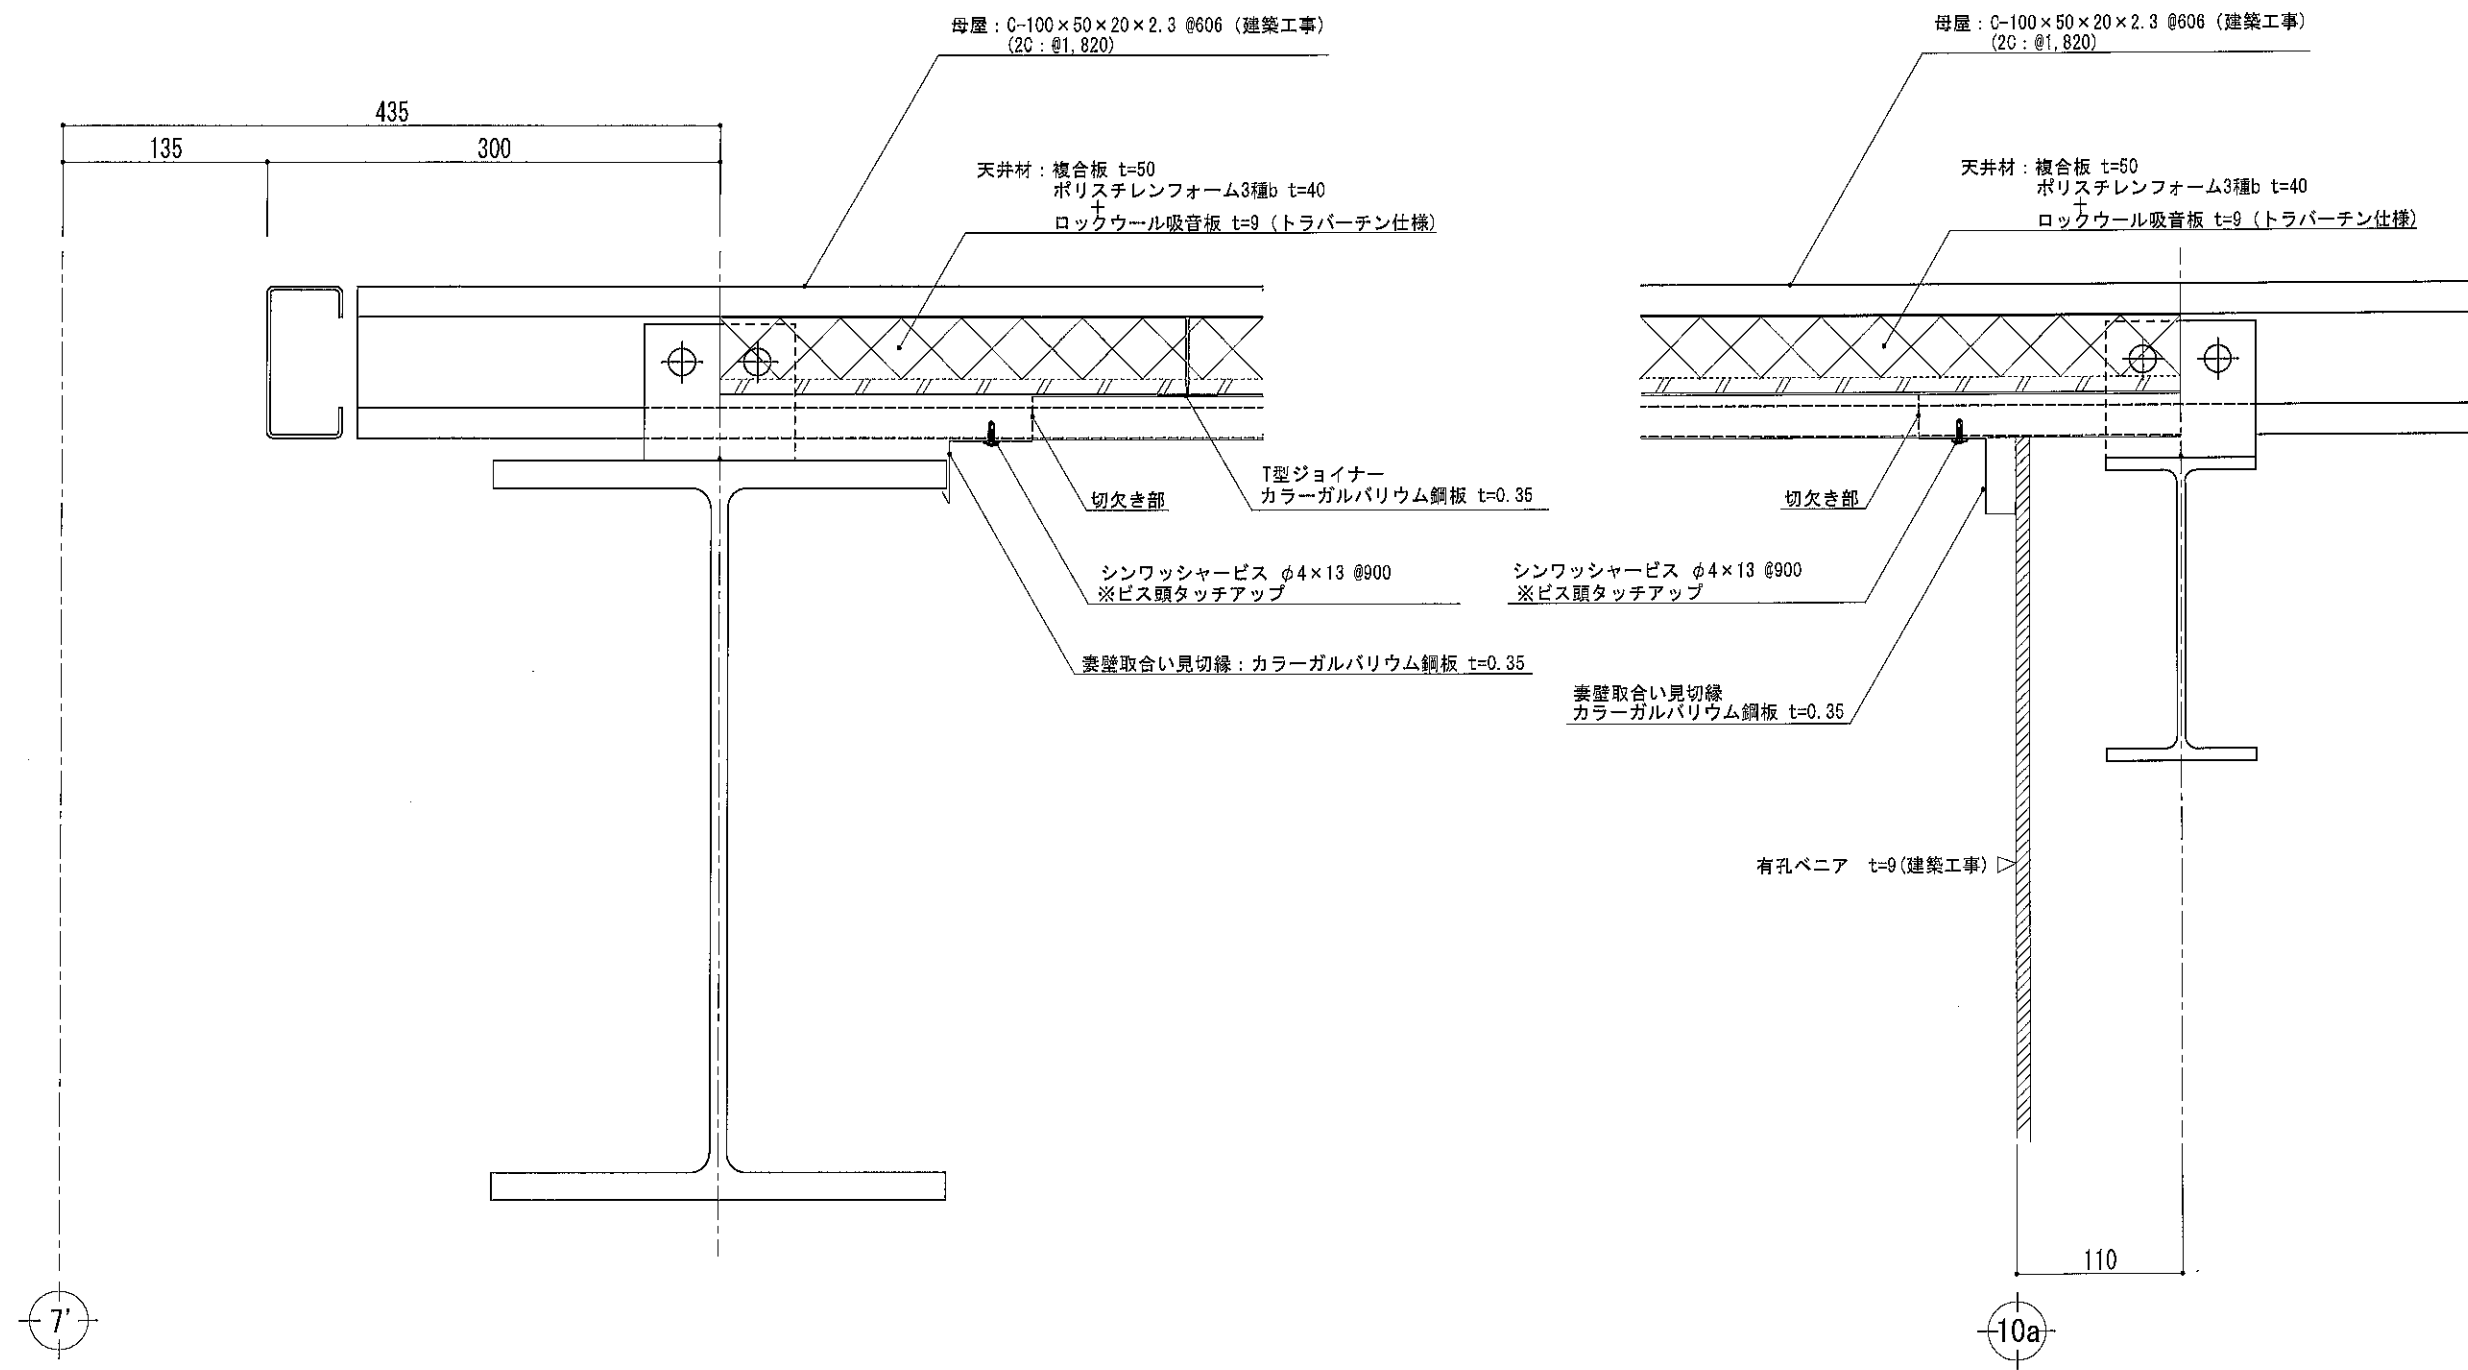

	設計・監理	株式会社 青山建築設計事務所 殿	工事名称	小美玉市立玉里学園義務教育学校校舎新築工事	製図年月日	2020.05.01	担当	検閲	製図	製図番号
	施工	株木・鈴縫・鶴亀特定建設工事共同企業体 殿	図面名称	体育室 天井部分断面詳細図-3	縮尺	A3:1/5	コンフォートテック株式会社 <small>〒205-0025 千葉県千葉市中央区曙町1-1-1 6F TEL 043-395-4700 FAX 043-395-4701</small>			05